

RENVOOI

- ▲ Entree woning
- * Bovenlicht boven binnendeur
- ⊗ Dicht paneel boven binnendeur
- ⊞ Tegelwerk *
- ⊞ Tegelwerk op afschot t.p.v. douche*
- ⊞ Rookmelder
- ⊞ Wandtoilet *
- ⊞ Meterkast
- Aansluitpunt bedraad
- Aansluitpunt niet bedraad
- ⊞ Aansluitpunt data
- ⊞ Aansluitpunt data 2-voudig
- CAP Centraal Aardpunt
- ⊞ Aarding
- ⊞ Aardmat
- ⊞ Beldrukker
- ⊞ Schel
- × Aansluitpunt licht
- × Aansluitpunt licht in wand
- ⊞ Centraaldoos zichtbaar
- Fontein *
- Wastafel *
- Radiator *
- Kruipluik
- Warme-terugwin-unit*
- Vloerverwarmingsverdeler*
- vw en wd Opstelplaats wasmachine en/of wasdroger
- Schakelaar, enkelpolig
- Schakelaar, seriepolig
- Schakelaar, wisselpolig
- Schakelaar, enkelpolig dimmer
- Wandcontactdoos 1-voudig met beschermingscontact
- Wandcontactdoos 2-voudig met beschermingscontact in 1 inbouwdoos
- Wandcontactdoos 2-voudig met beschermingscontact in 2 inbouwdozen
- Wandcontactdoos 2-voudig met beschermingscontact in 1 ovale inbouwdoos met beschermingscontact en spatwaterdicht
- Wandcontactdoos 1-voudig met beschermingscontact en spatwaterdicht
- Wandcontactdoos 2-voudig met beschermingscontact en spatwaterdicht
- Wandcontactdoos perlix 3 fasen nul en beschermingscontact
- Wandcontactdoos perlix 2 fasen 2 nul en beschermingscontact
- Aansluitpunt 1 fase nul en beschermingscontact

* = merk en type conform technische omschrijving

Algemeen

- Belemmingen, tuinen, hagen, hekwerken, hemelwaterafvoeren et cetera zijn afhankelijk van de naastgelegen woningstype en optionele uitbouw;
- Rc- en U-waarden volgens BENG berekening;
- De NEN 3569 (veiligheidsbeglazing in gebouwen) is van toepassing;
- Waar vereist ingevolge Bbl (Besluit bouwwerken leefomgeving) voldoet de vrije doorgang van deuren aan 850 x 2300mm;
- Peil = 0 = 1,80+ NAP = bovenkant afgewerkte vloer begane grond;
- Aanlijnvoorzieningen bij het betreden van het dakvlak worden nader bepaald.
- Schaduwwerking is overal indicatief weergegeven vanaf rechts. In de werkelijkheid kan de schaduwvorming verschillen aan de hand van de ligging van de woning t.o.v. de zon.

Maatvoering

- De maten op tekeningen zijn indicatief en aangegeven in millimeters (mm) of vierkante meters (m²);
- Hier kunnen geen rechten aan worden ontleend;
- Ondanks uiterste zorg bij het plaatsen van de maatvoering kunnen deze foutieve waardes bevatten en in de werkelijkheid afwijken;
- De oppervlakten geven een indicatie van de ruimtemaat en staan niet gelijk aan de verblijfsruimte oppervlakten;

• Het kan voorkomen dat niet de gehele ruimte oppervlakte voldoet aan de gestelde daglichteisen. Daarvoor wordt de zogeheten 'krijtstreepmethode' gehanteerd. De woningen voldoen hiermee volledig aan de gestelde eisen van de bouwregelgeving. Indien gewenst kunt u voor uw type woning hier meer informatie over krijgen.


Kleuren en materialen

- Kleuren en materialen zijn indicatief weergegeven;
- Materiaal en afwerking worden uitgevoerd cf. technische omschrijving en technische uitwerking.

Installaties

- Elektra-, warmte- & pv-installaties zijn indicatief weergegeven;
- Na gekozen kopersoplosses en verdere technische afstemming worden de definitieve posities vastgesteld en kunnen kleine afwijkingen ontstaan t.o.v. de verkoop tekeningen;
- Toevoer en afvoer van ventilatielucht d.m.v. WTW-installatie (warmterugwinning). Posities en aantallen van toe- en afvoerpunten worden nader bepaald;
- Wasmachine zit niet in de basis (overige installaties wel).

Aan deze situatie kunnen geen rechten worden ontleend

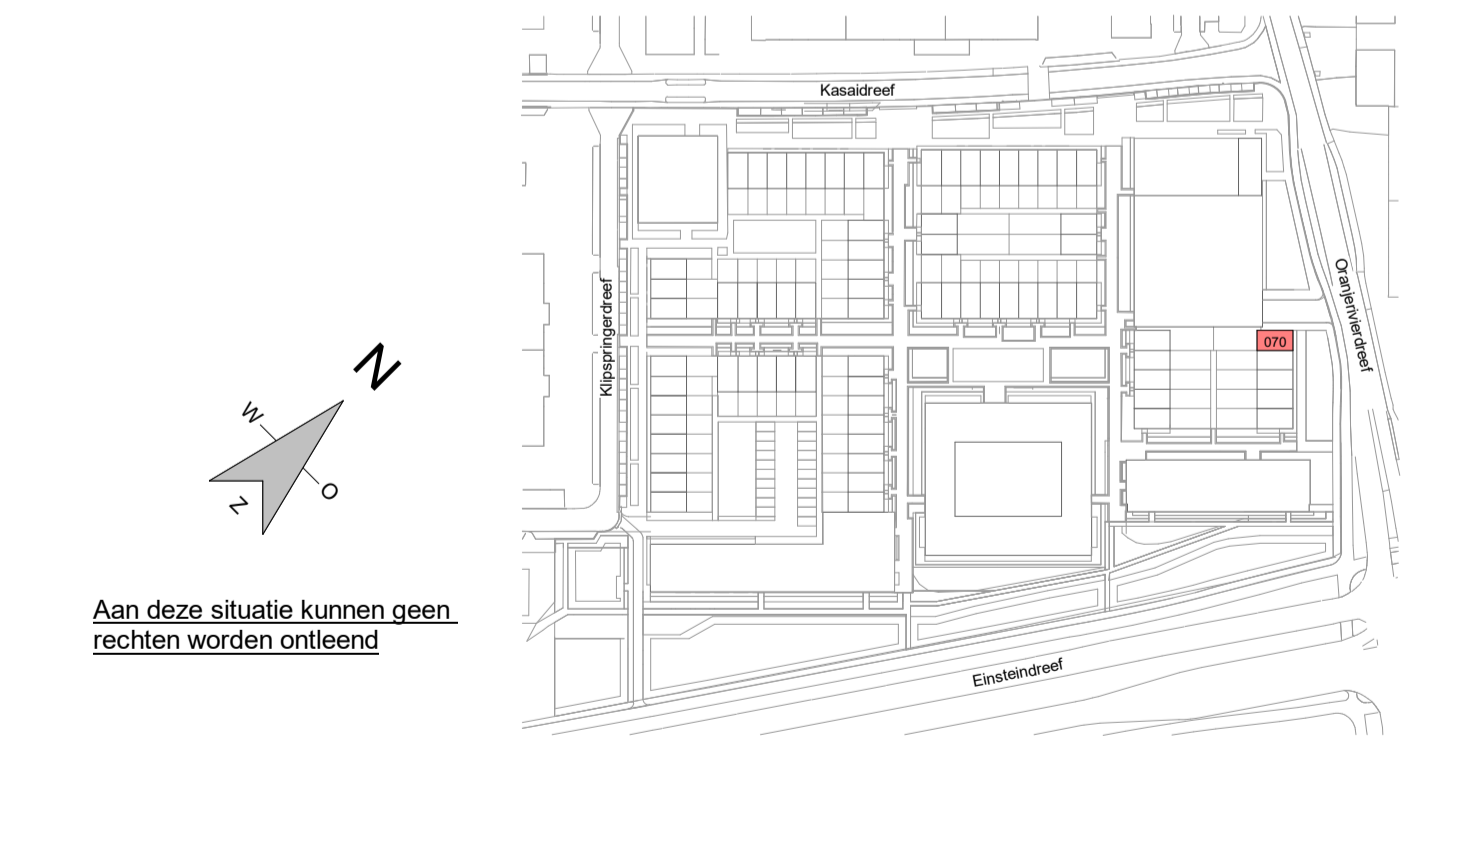

wjz.	datum	omschrijving	wjz.	datum	omschrijving
A			C		
B			D		

project: **ivordreef** In samenwerking met: **ERA Contour**

Utrecht

betreft: **KAO** fase: **KAO** datum: **16-01-2026** schaal: **1:50 | 1:100** formaat: **A1+**

Bouwnummer 070

projectnummer: **2317** tekeningnummer: **VKT-6070**

Zilverstraat 39
2718 RP Zoetermeer
Postbus 62
2700 AB Zoetermeer
T +31 79 317 01 70
E info@eracontour.nl
www.eracontour.nl

