


Begane grond
Schaal: 1 : 50

Uitbouw begane grond 1,2 m diep

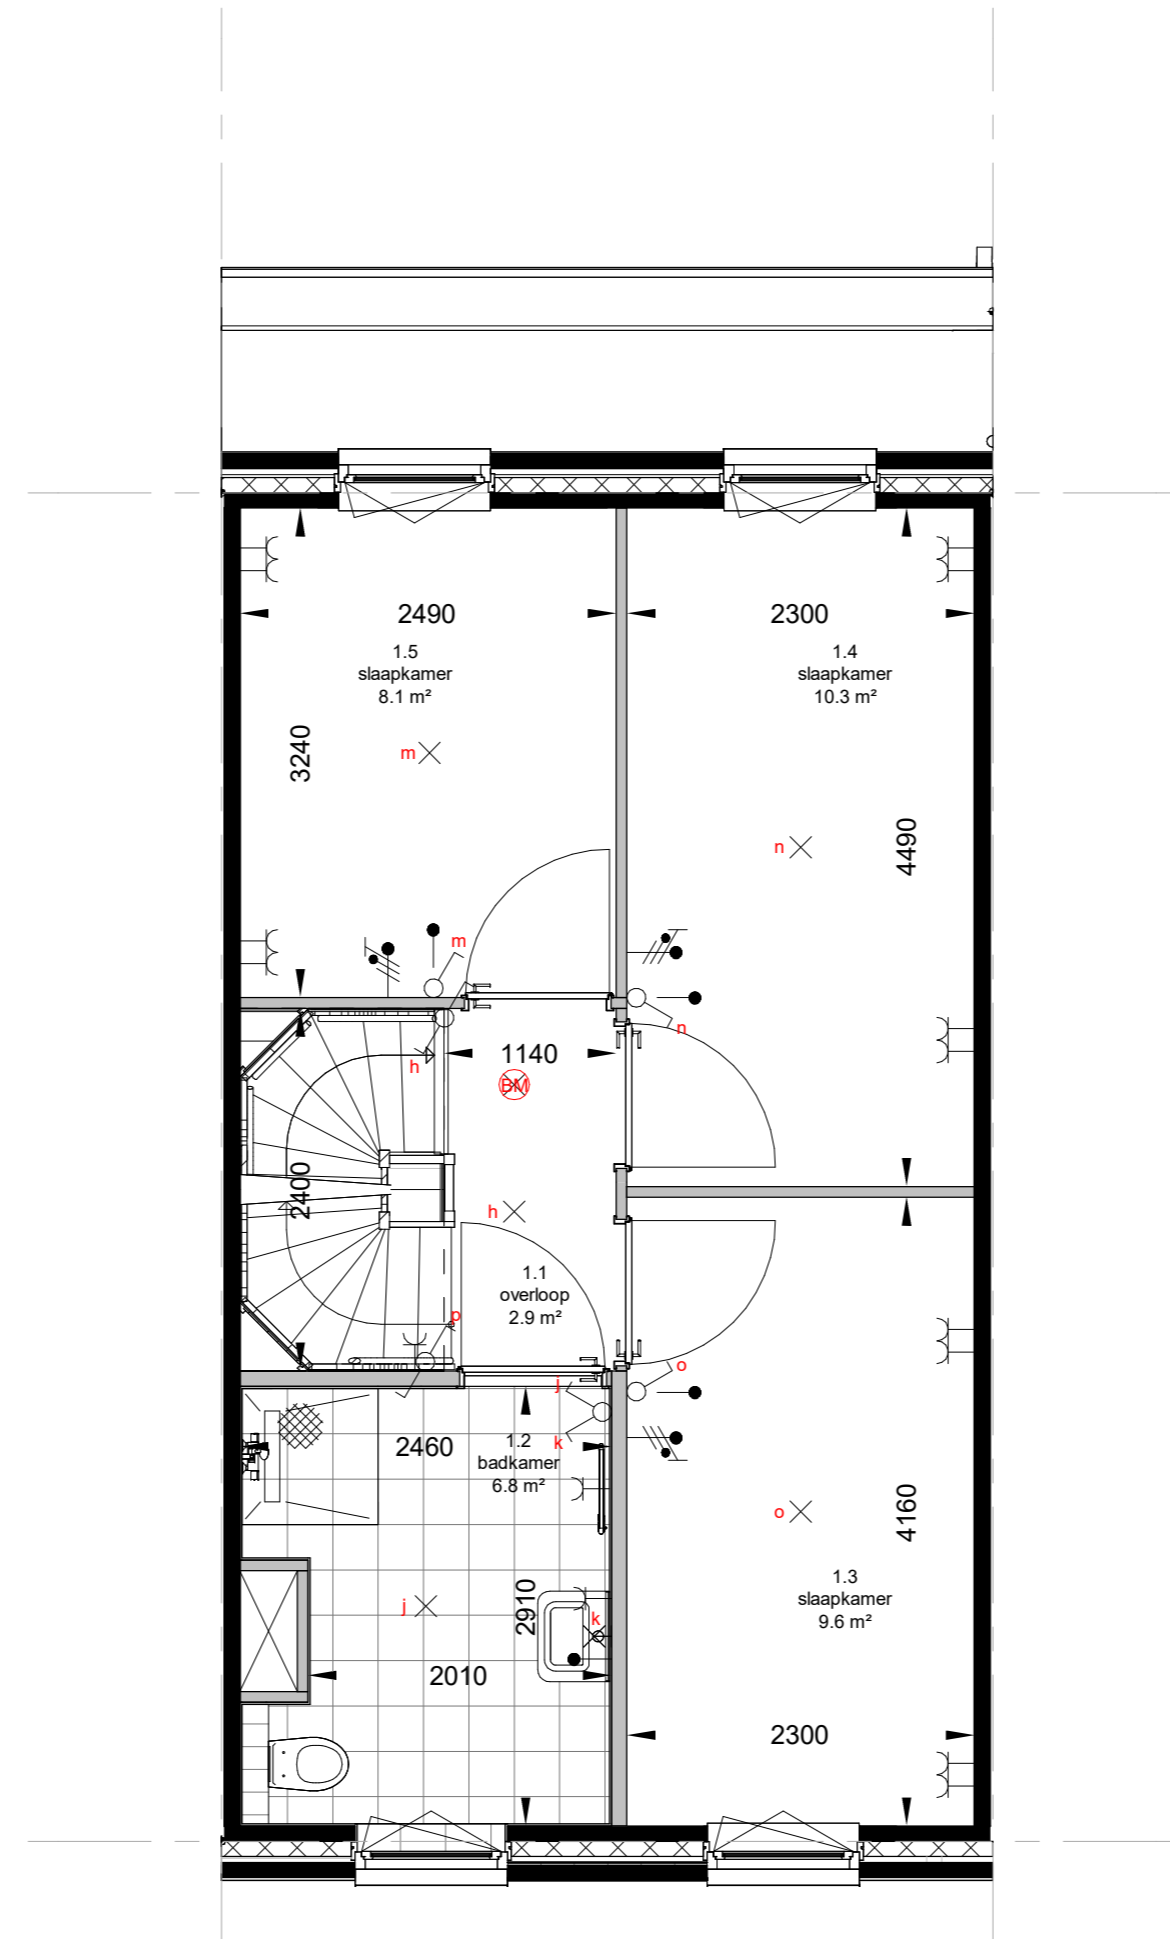

Eerste verdieping
Schaal: 1 : 50

Uitbouw begane grond 1,2 m diep



Aanzicht achtergevel
Schaal: 1 : 50

Uitbouw begane grond 1,2 m diep

Optie toepasbaar bij alle woningen in het plan.

wijz.	datum	omschrijving	wijz.	datum	omschrijving
A			C		
B			D		

project:
ivordreef
Utrecht

in samenwerking met:
JVST AMVEST

ERA Contour:
Zilverstraat 39
2718 RP Zoetermeer
Postbus 62
2700 AB Zoetermeer
T +31 79 317 01 70
E info@eracontour.nl
www.eracontour.nl

fase:	datum:	schaal:	formaat:
KAO	16-01-2026	1:50	A2

betreft:
Optie uitbouw 1,2 m

projectnummer: **2317** **era contour** | TBI **VKT-800**
tekeningnummer: