



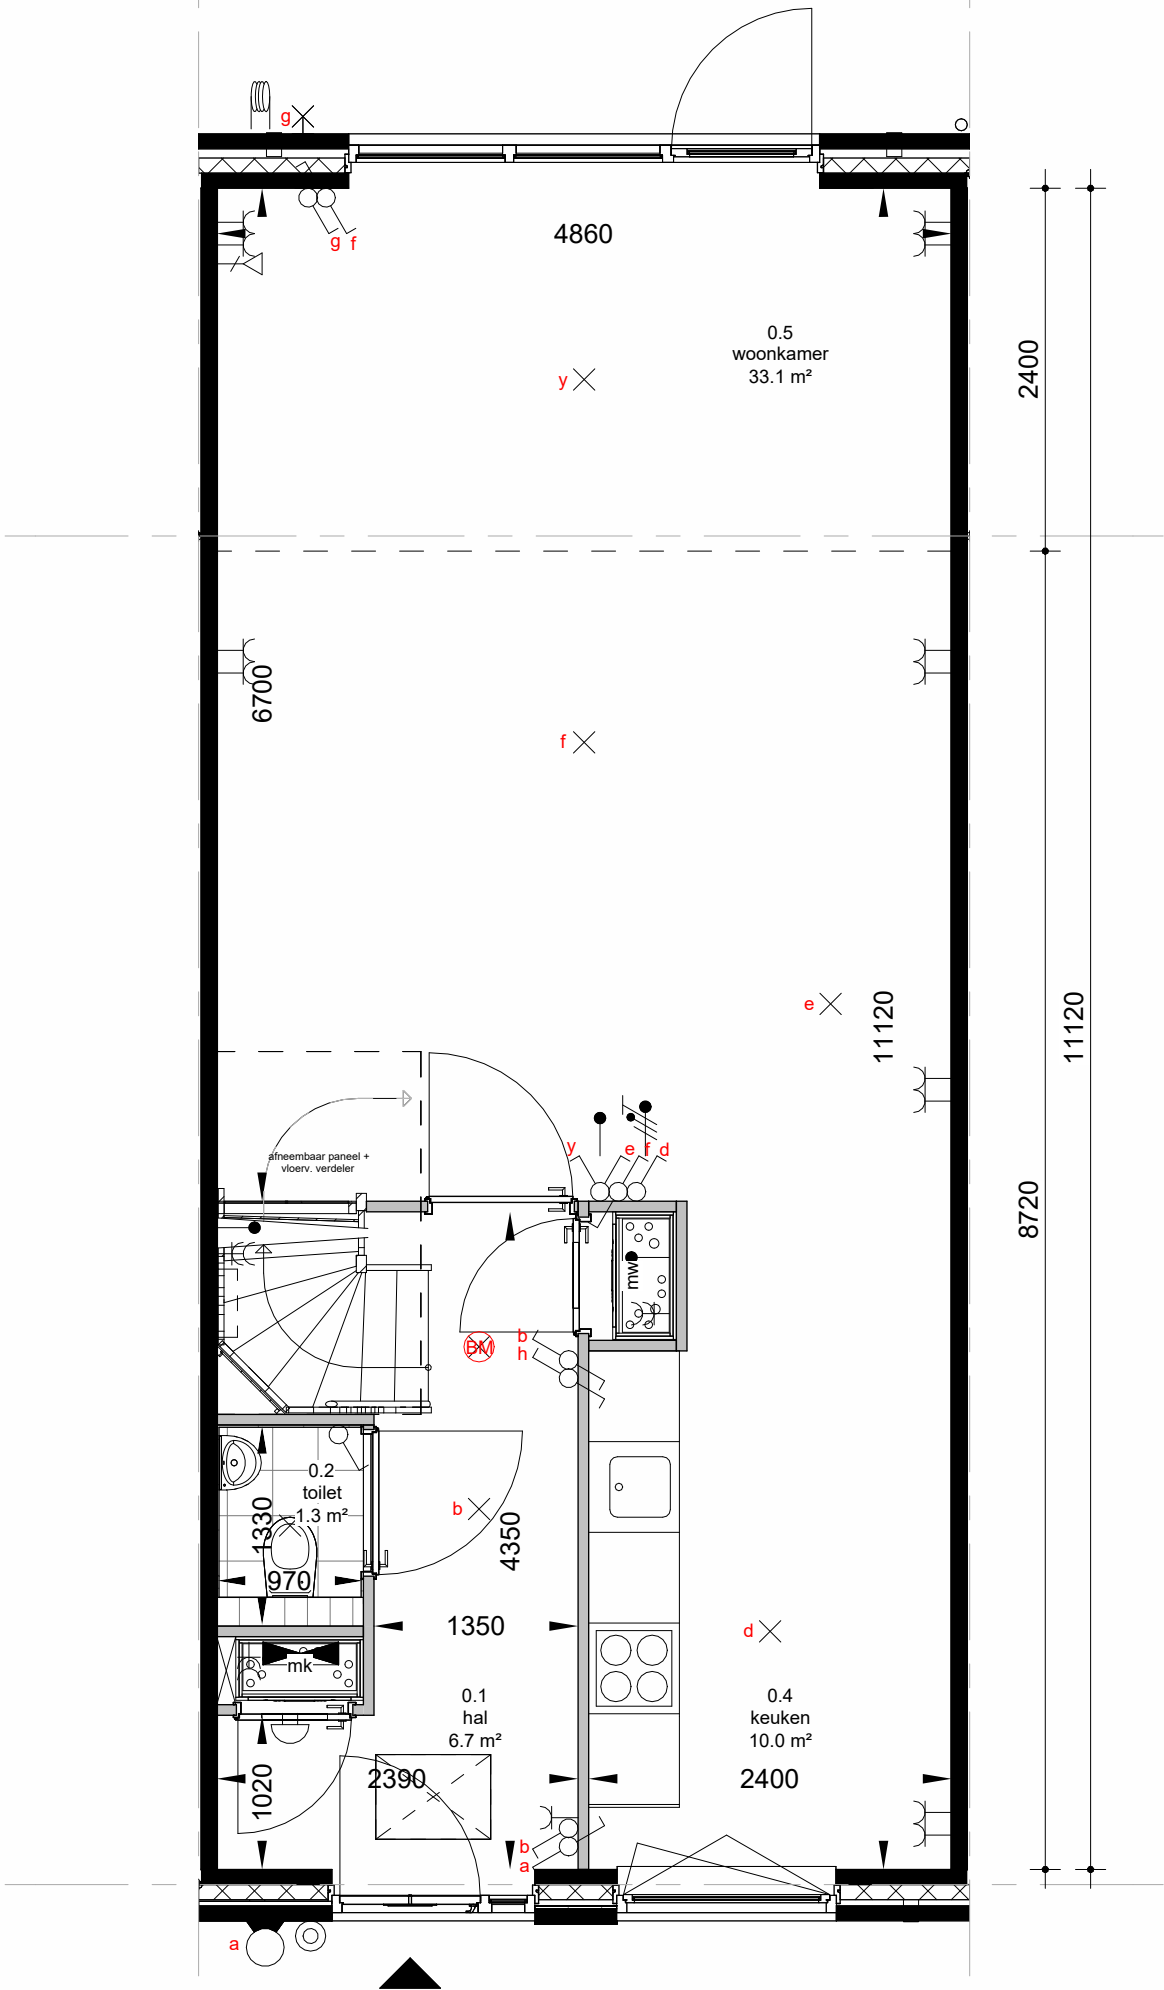

 **Begane grond**
Schaal: 1 : 50
Uitbouw begane grond 2,4 m diep

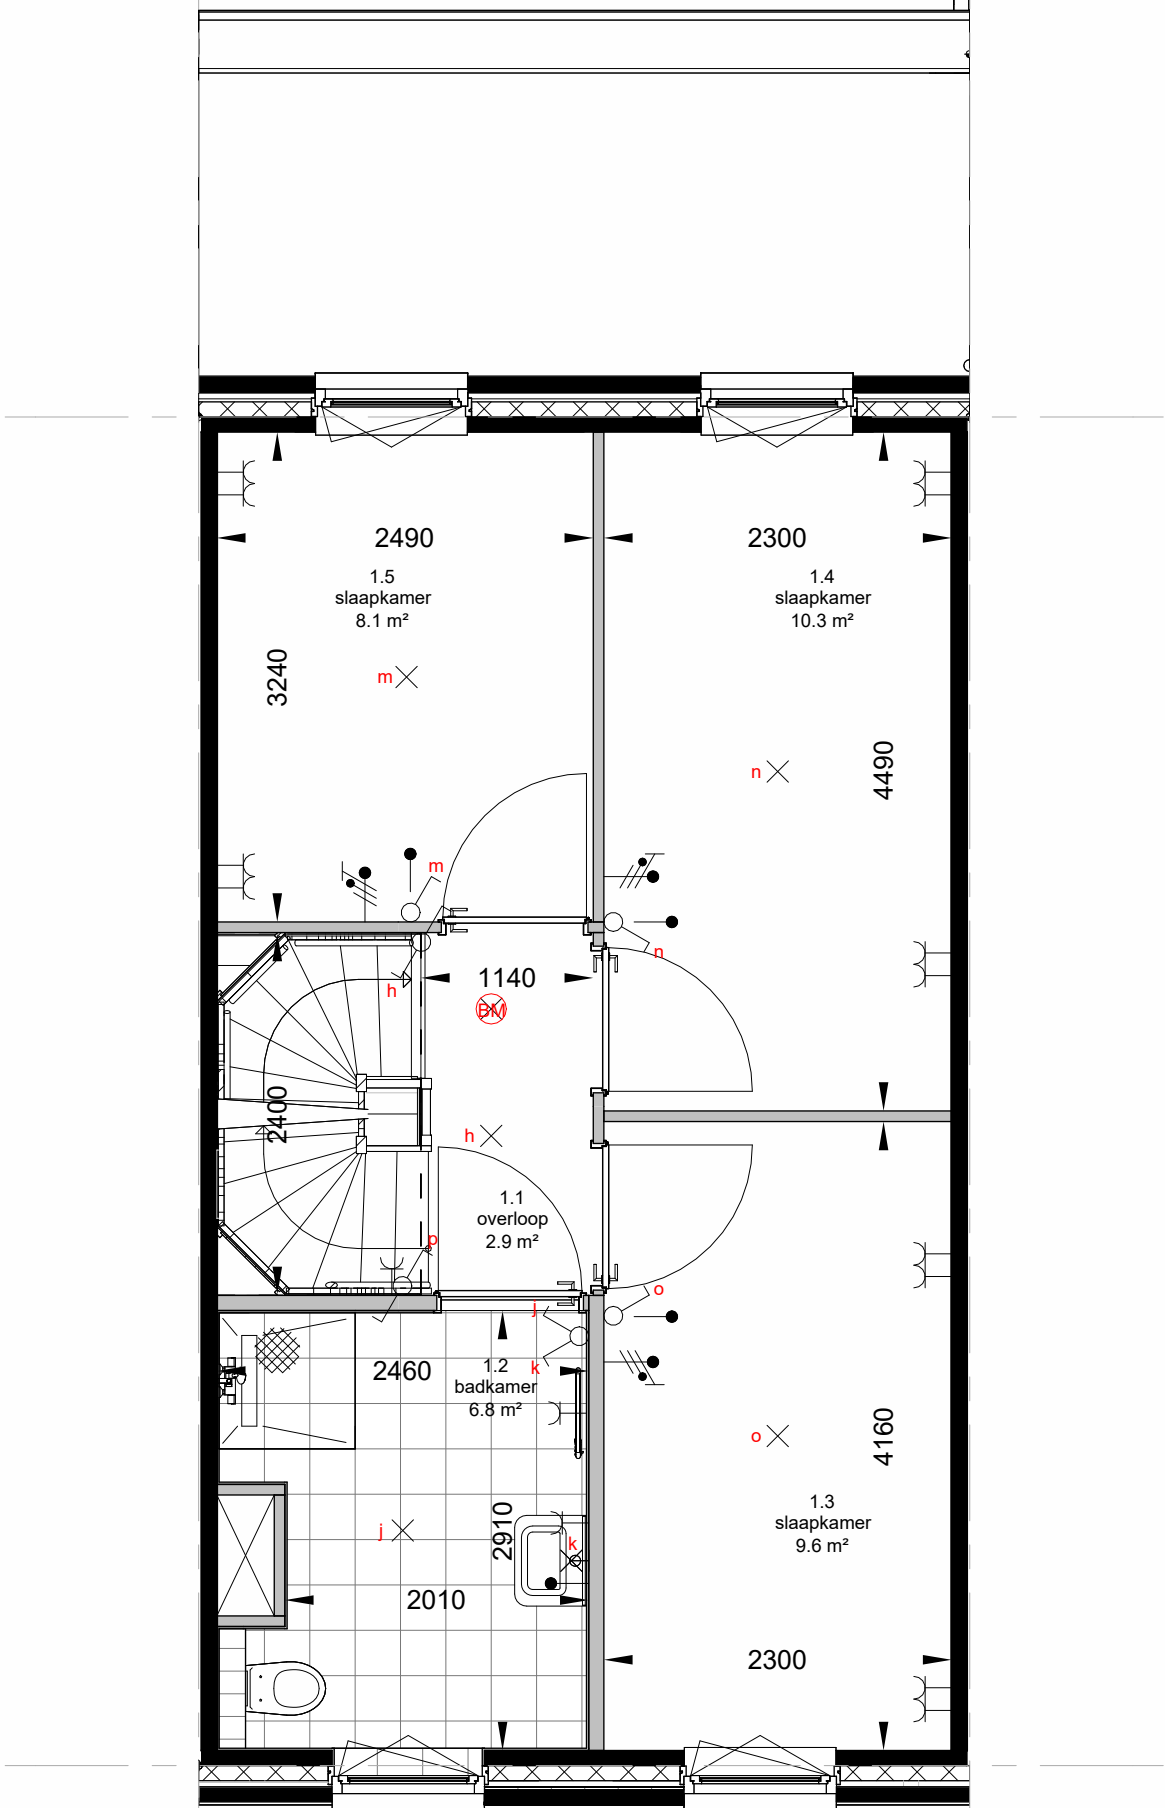

 **Eerste verdieping**
Schaal: 1 : 50
Uitbouw begane grond 2,4 m diep



 **Aanzicht achtergevel**
Schaal: 1 : 50
Uitbouw begane grond 2,4 m diep

Optie enkel toepasbaar bij woningen van blokken D2, D3, E1 & E2.

wijz.	datum	omschrijving	wijz.	datum	omschrijving
A			C		
B			D		

project:	in samenwerking met:	ERA Contour:
	 	Zilverstraat 39 2718 RP Zoetermeer Postbus 62 2700 AB Zoetermeer T +31 79 317 01 70 E info@eracontour.nl www.eracontour.nl
Utrecht		

betreft:	fase:	datum:	schaal:	formaat:
Optie uitbouw 2,4 m	KAO	03-04-2026	1:50	A2

projectnummer:	tekeningsnummer:
2317  TBI	VKT-801