


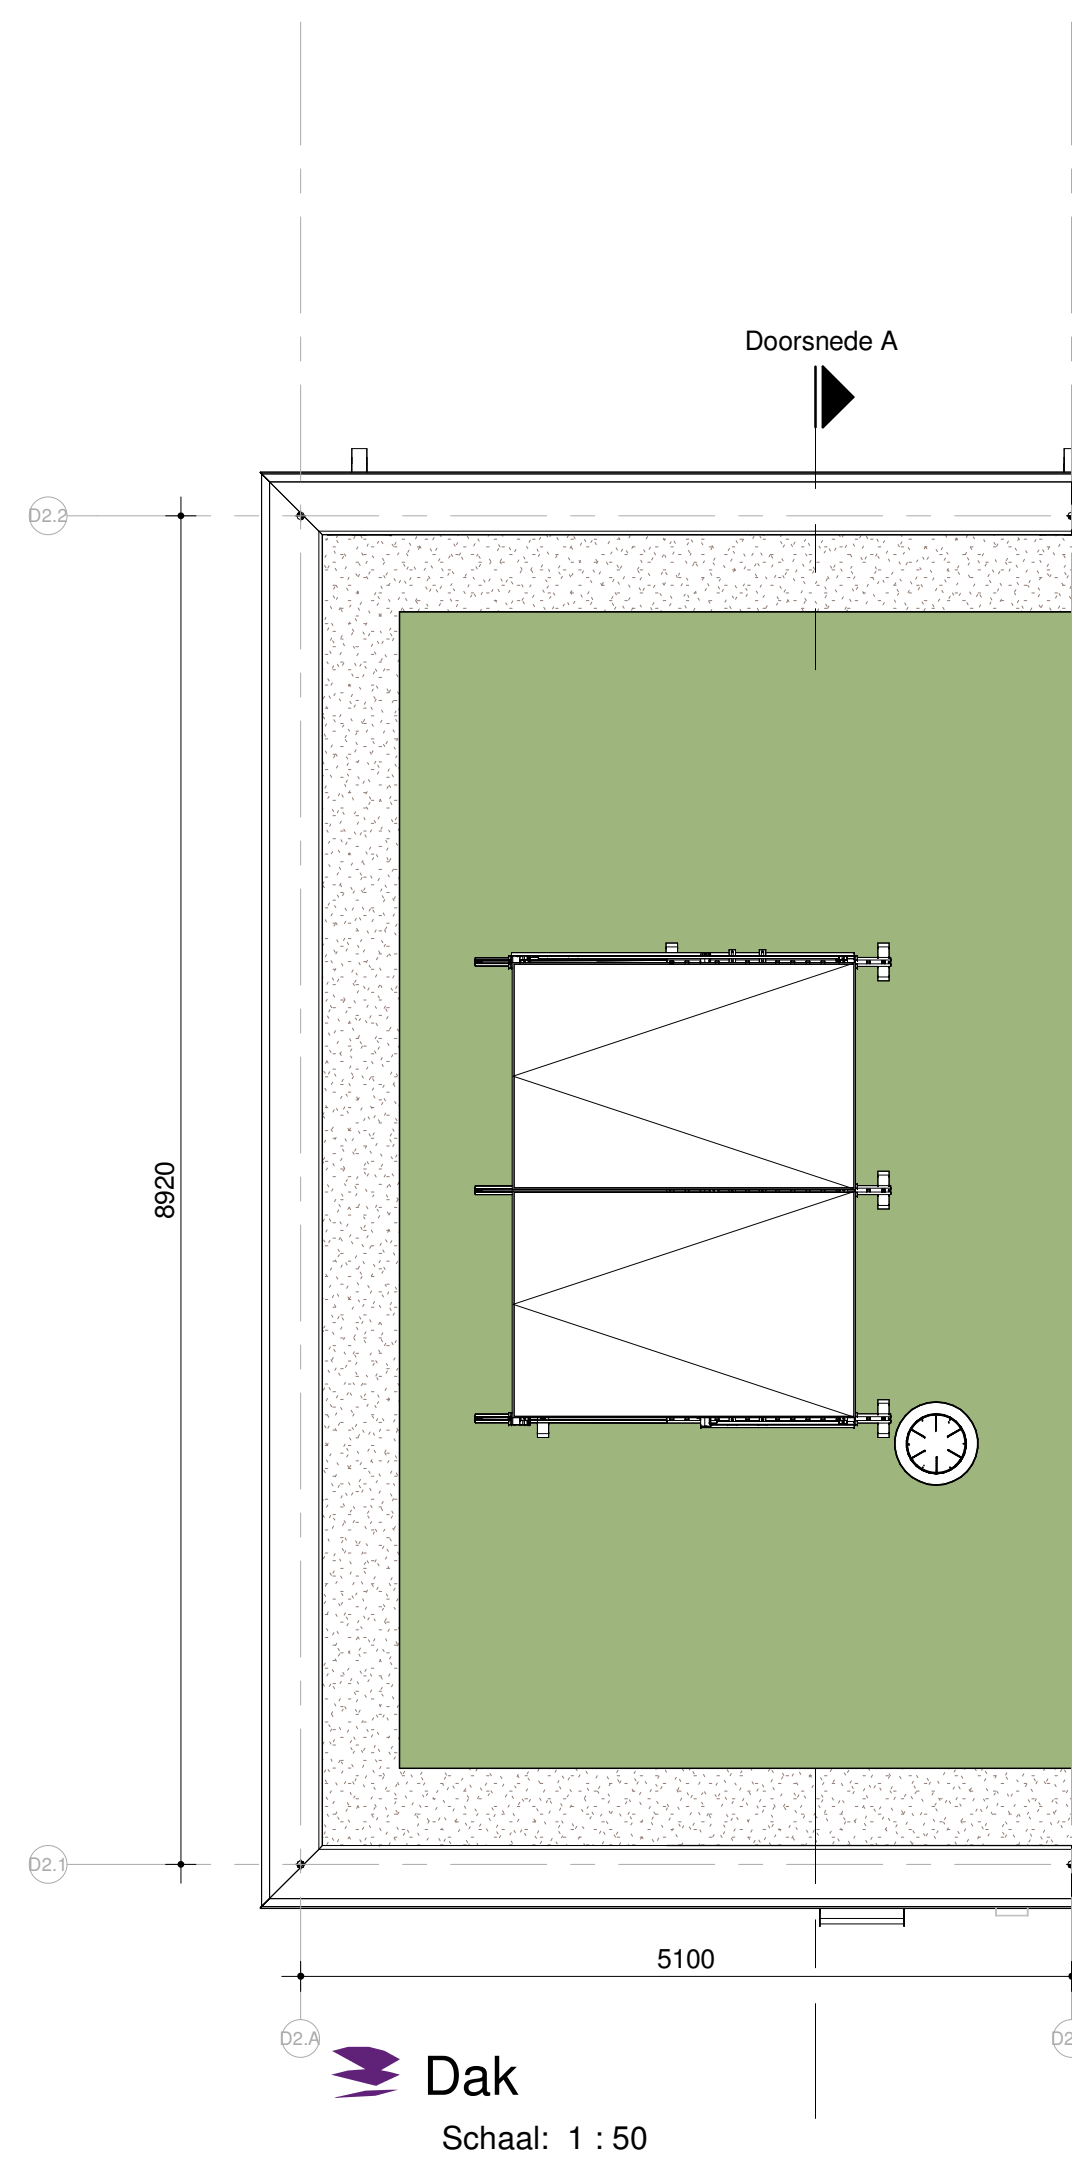

wizj. datum:		omschrijving		wizj. datum:		omschrijving	
A				C			
B				D			

project: **ivordreef**

in samenwerking met: **JUST AMVEST**

Utrecht

ERA Contour:
 Zilverstraat 39
 2718 RP Zoetermeer
 Postbus 62
 2700 AB Zoetermeer
 T +31 (0)37 017 011
 E info@eracontour.nl
 www.eracontour.nl

betreft: fase: datum: schaal: formaat:
 Bouwnummer 052 KAO 03-04-2026 1:50 | 1:100 A1+

projectnummer: tekeningnummer:
2317  **era contour** **ITBI** **VKT-605**