



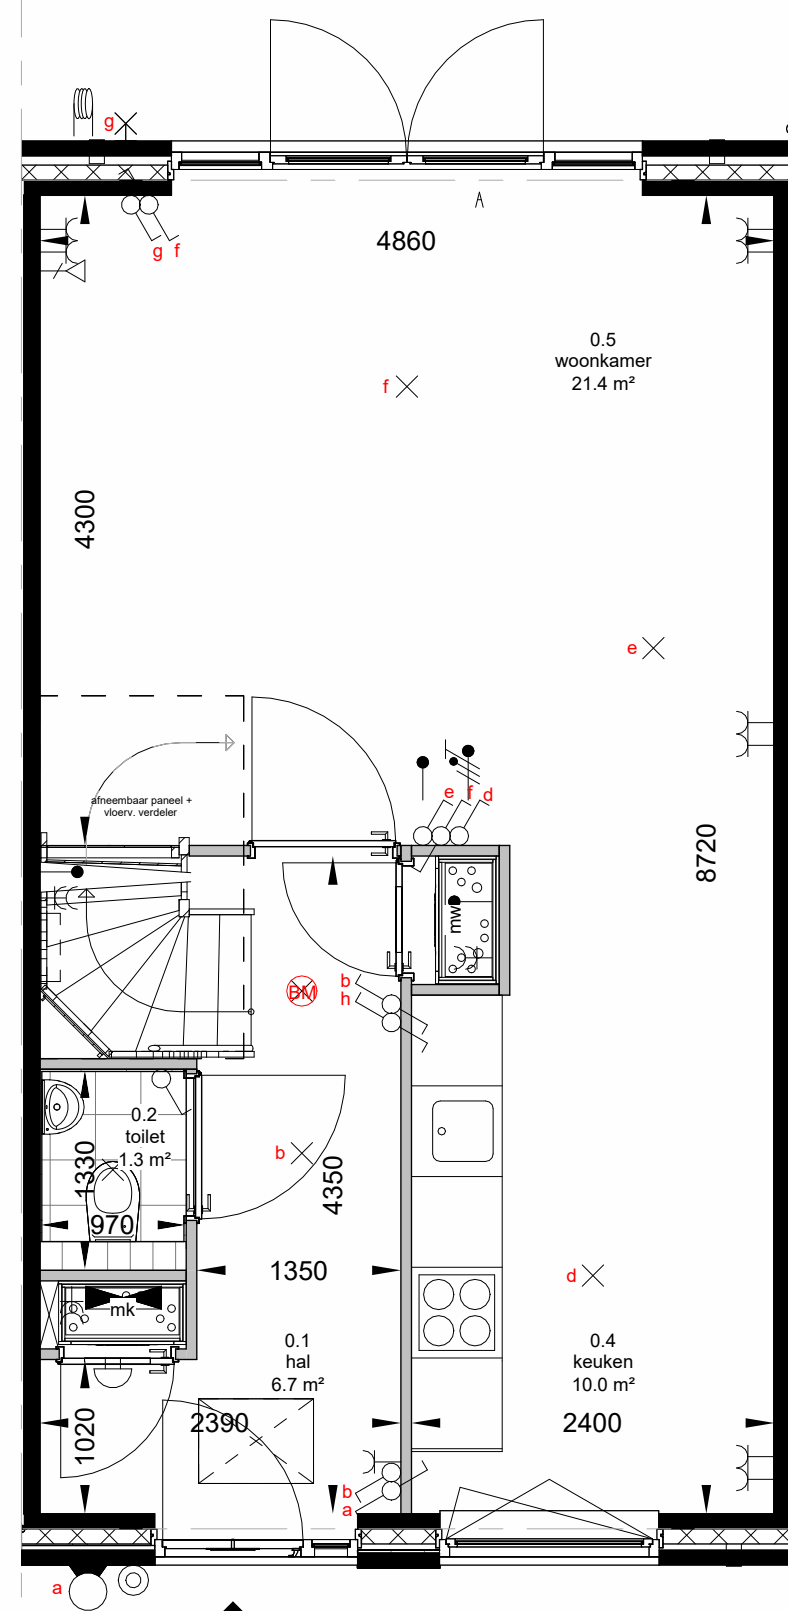


Begane grond
Schaal: 1 : 50

Kozijn achtergevel wijzigen naar dubbele deur met twee zijlichten

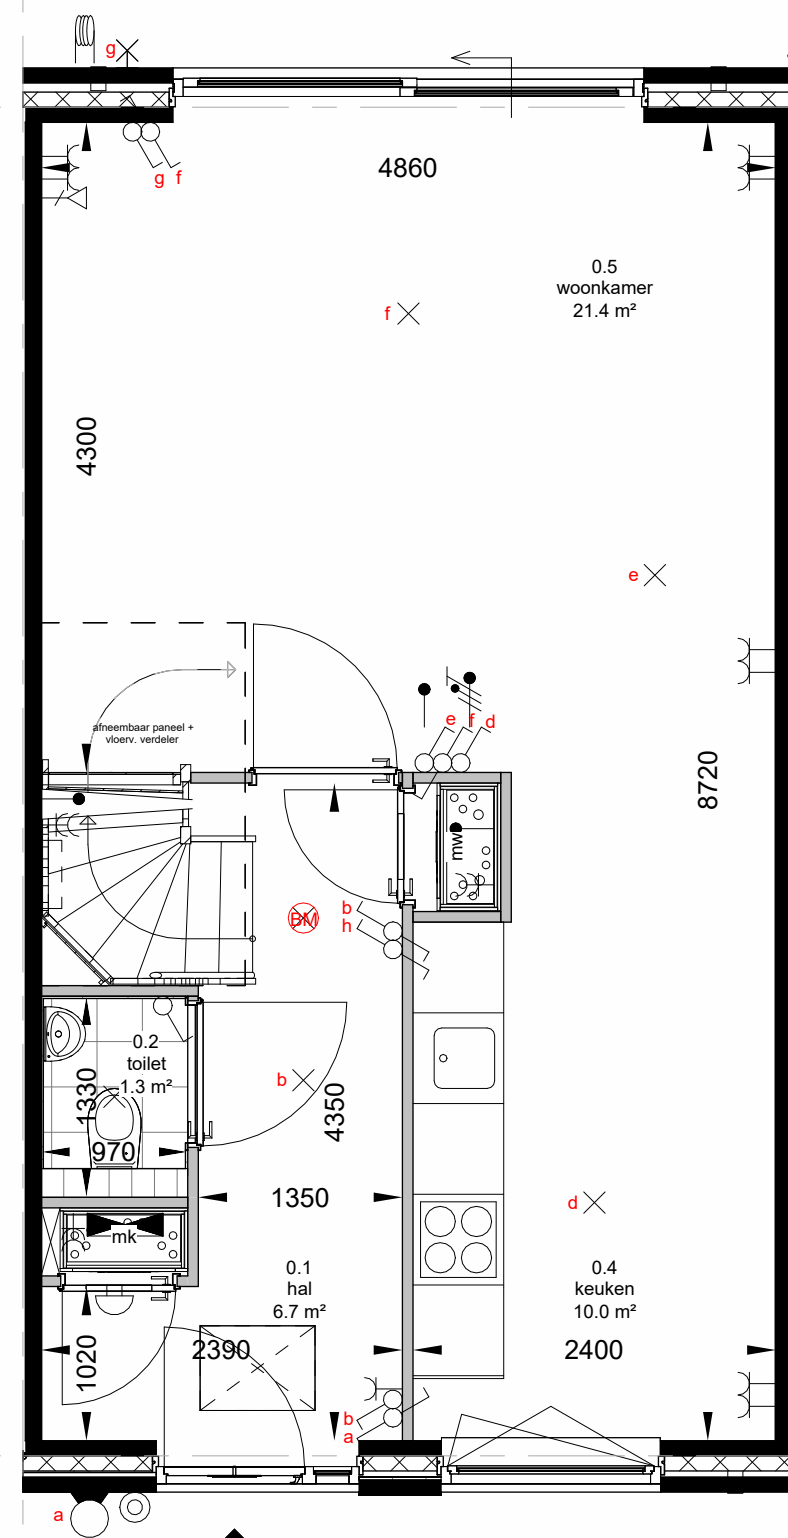


Begane grond
Schaal: 1 : 50

Kozijn achtergevel wijzigen naar een tweedelige schuifpui

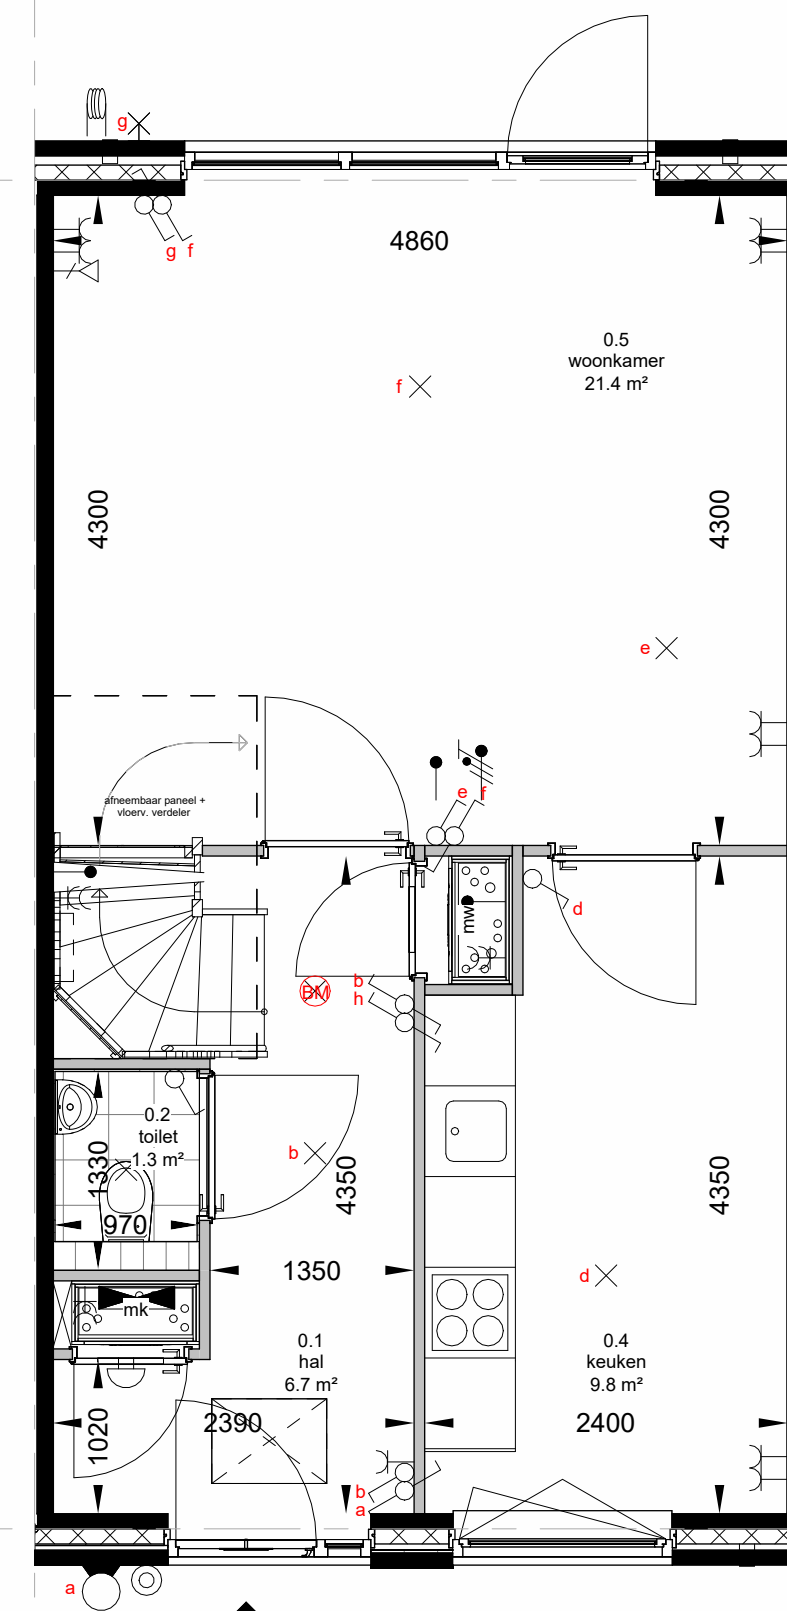

Begane grond
Schaal: 1 : 50

Afgesloten keuken

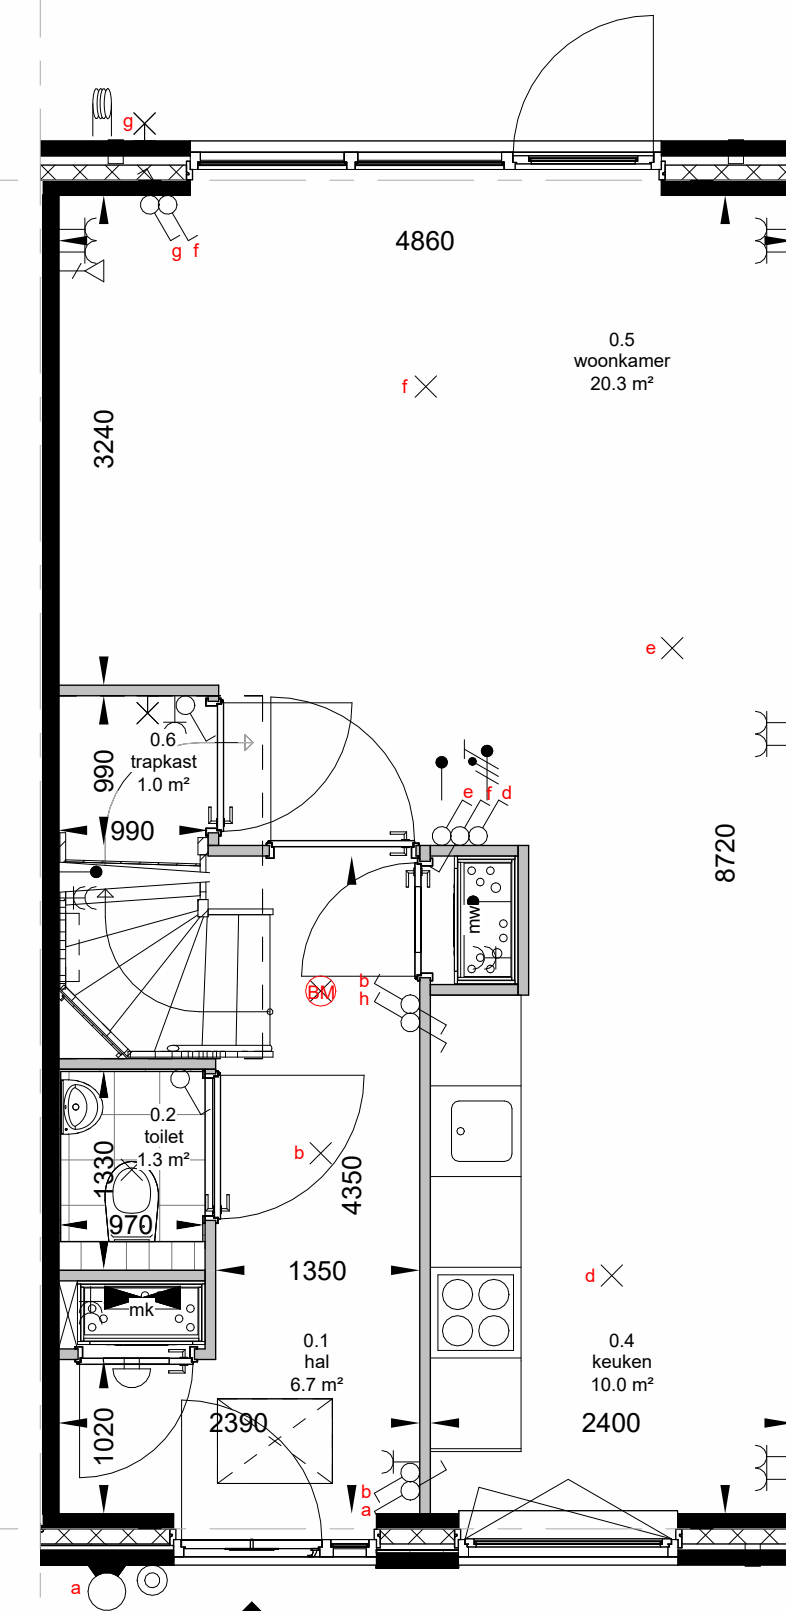


Begane grond
Schaal: 1 : 50

Trapkast



Aanzicht achtergevel
Schaal: 1 : 50

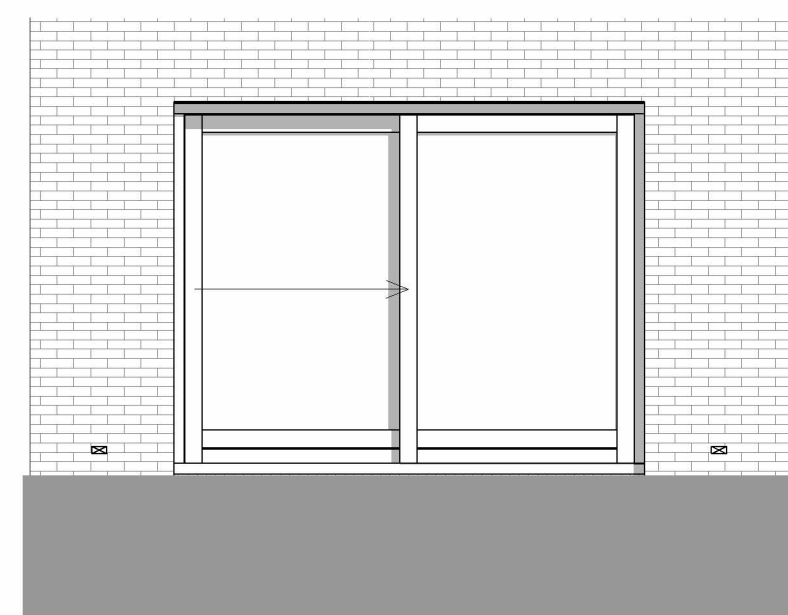

Aanzicht achtergevel
Schaal: 1 : 50

Opties toepasbaar bij alle woningen in het plan.

wijz.	datum	omschrijving
A		
B		

project:

ivordreef

Utrecht

betreft:

Opties achterpui, afgesloten
keuken & trapkast

wijz.	datum	omschrijving
C		
D		

in samenwerking met:

JVST AMVEST

ERA Contour:

Zilverstraat 39
2718 RP Zoetermeer
Postbus 62
2700 AB Zoetermeer
T +31 79 317 01 70
E info@eracontour.nl
www.eracontour.nl

fase:	datum:	schaal:	formaat:
KAO	03-04-2026	1:50	A2

projectnummer:

2317 era contour TBI

tekeningnummer:

VKT-802