
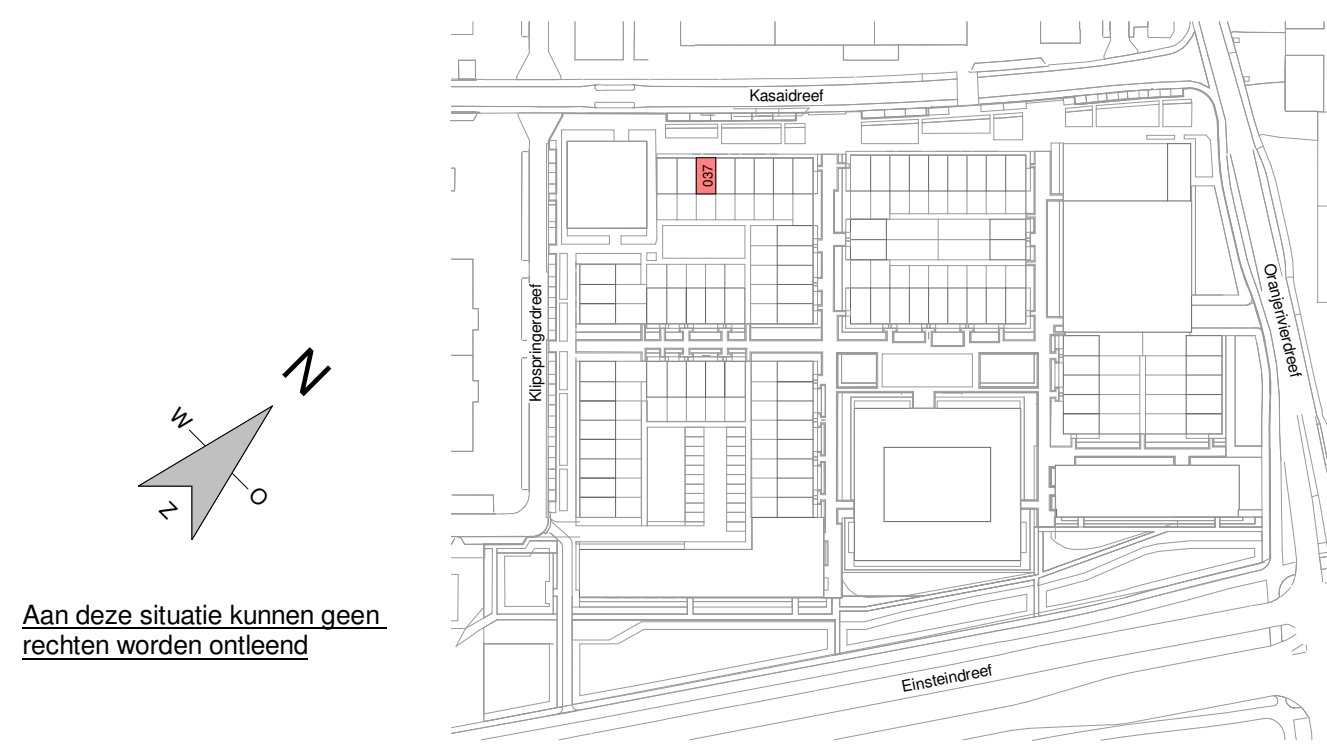
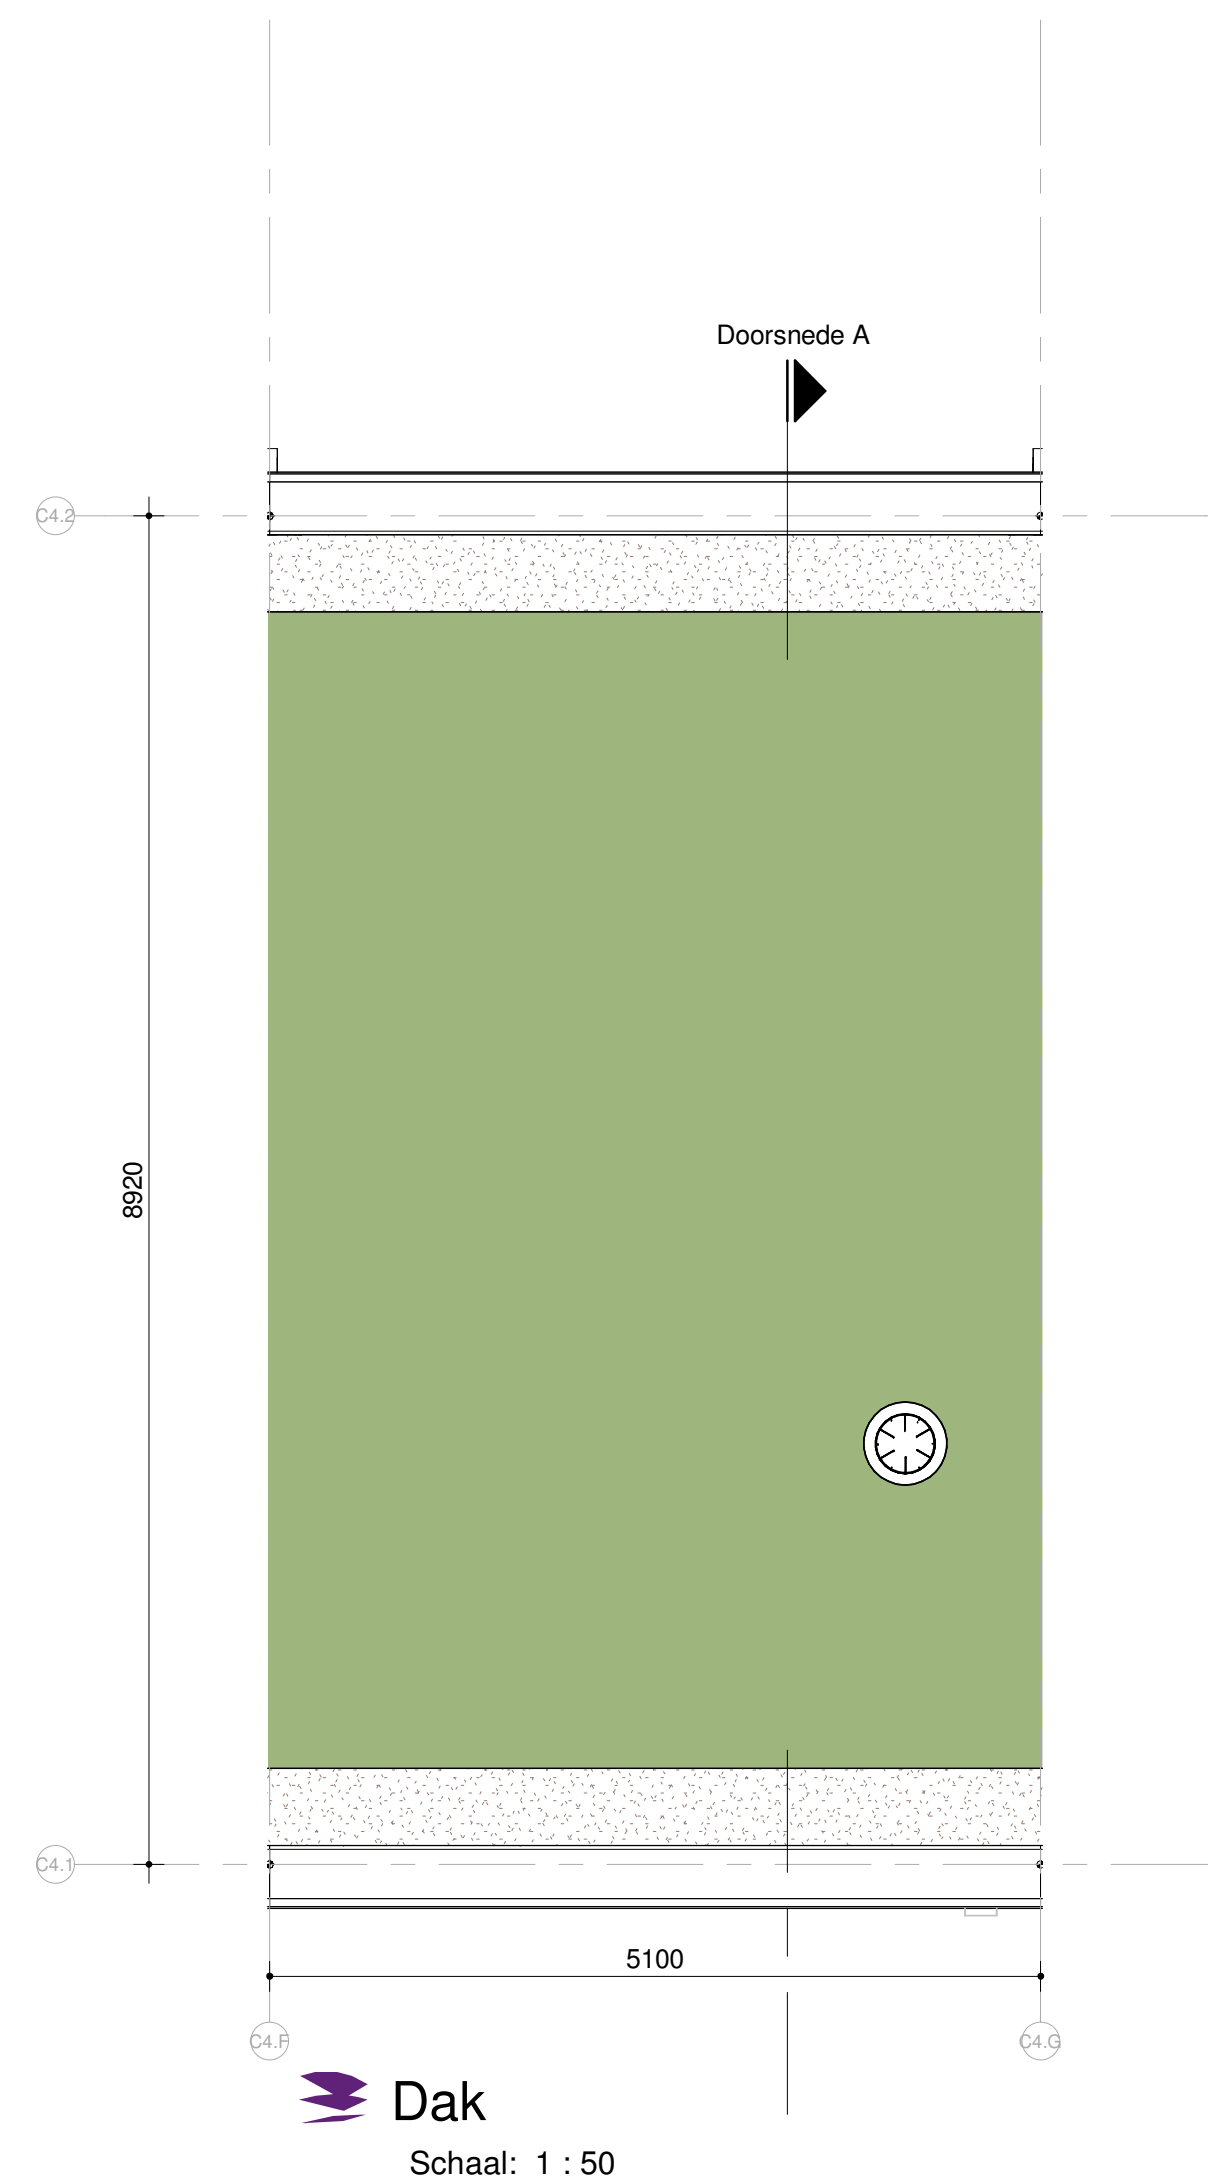
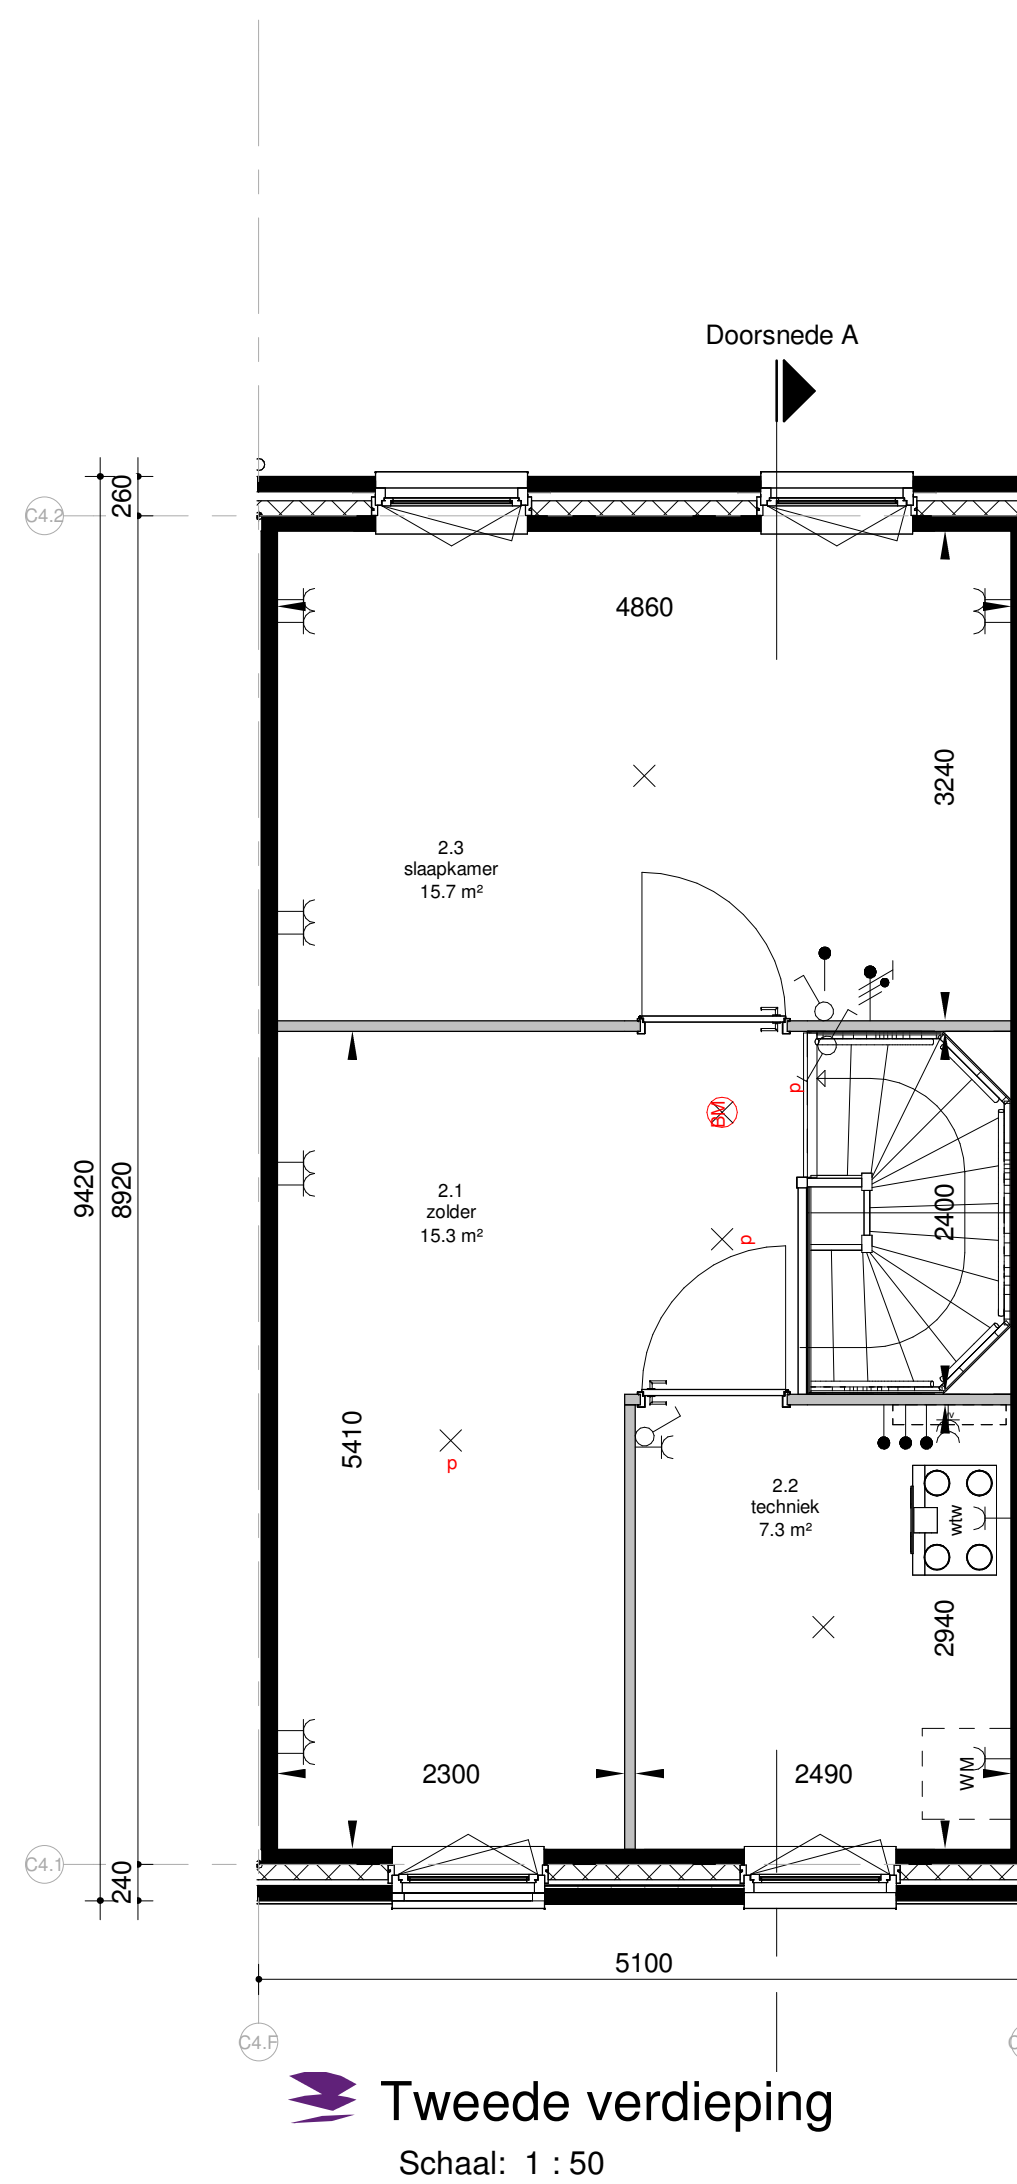


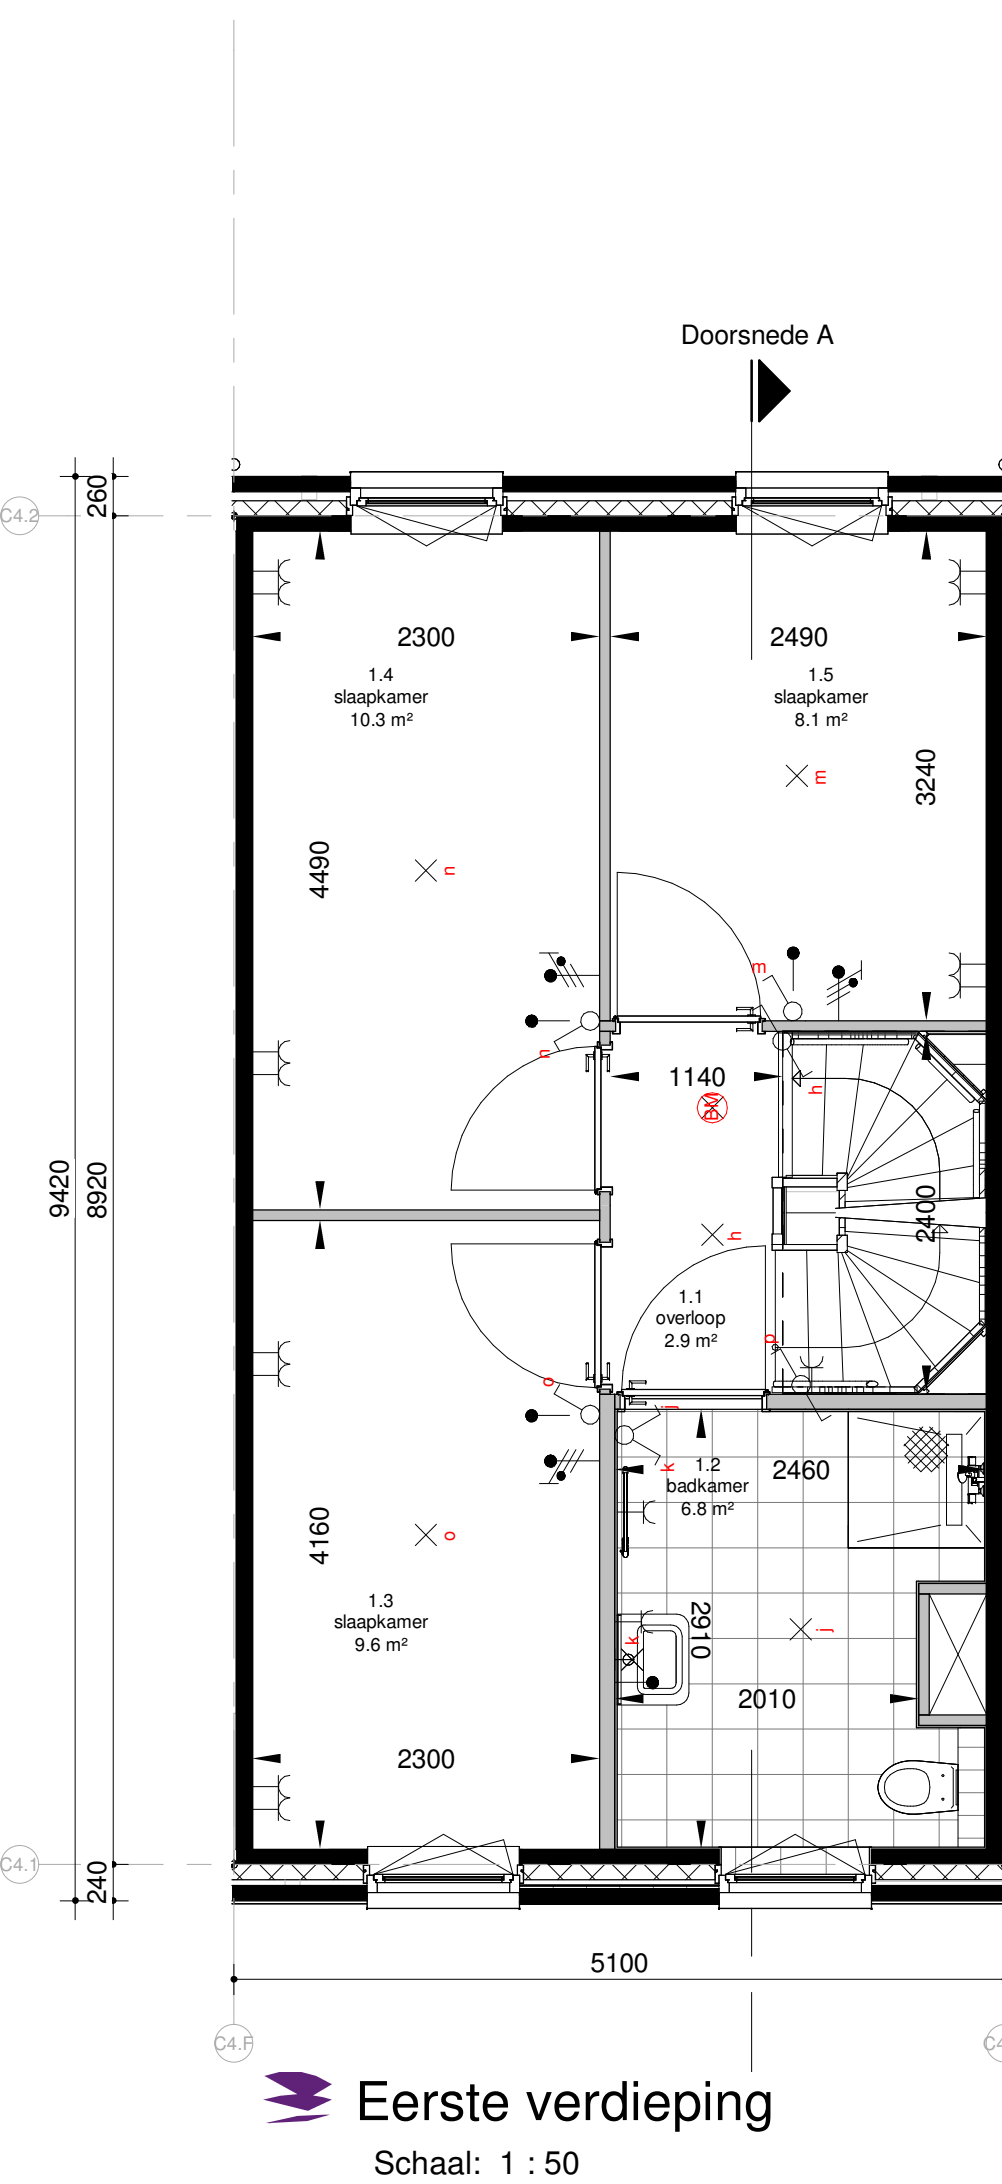

wjz.	datum	omschrijving	wjz.	datum	omschrijving
A			C		
B			D		

project: **ivordreef** in samenwerking met: **ERA Contour:**

Utrecht

JUST AMVEST

Zilverstraat 39
2718 RP Zoetermeer
Postbus 92
2700 AB Zoetermeer
T +31 79 371 01 70
E info@eracontour.nl
www.eracontour.nl

fase: datum: schaal: formaat:

KAO 03-04-2026 1:50 | 1:100 A+

projectnummer: tekeningnummer:

2317  **era contour** | TBI **VKT-6037**