


Eerste verdieping

Schaal: 1 : 50


Samenvoegen van twee slaapkamers

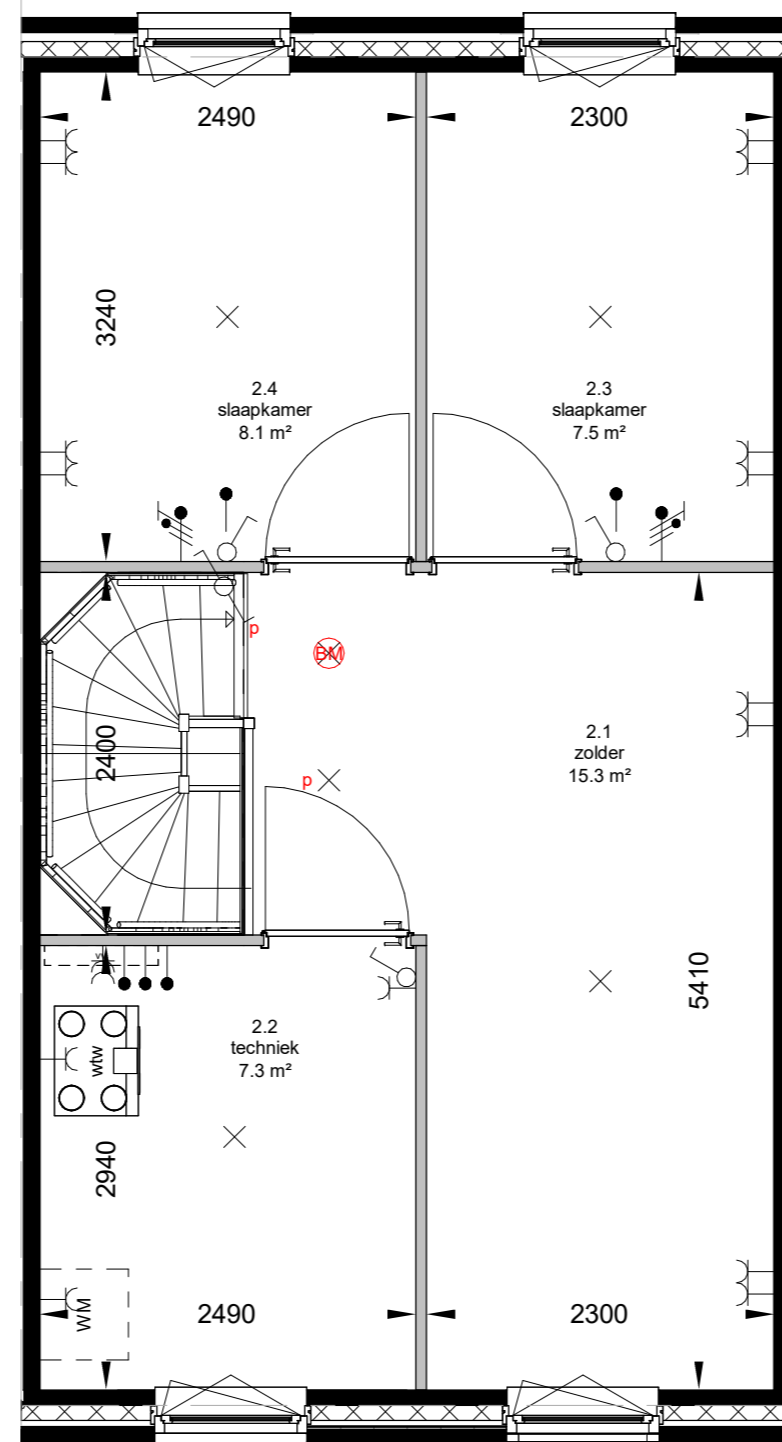

Tweede verdieping

Schaal: 1 : 50

Splitsen van één slaapkamer

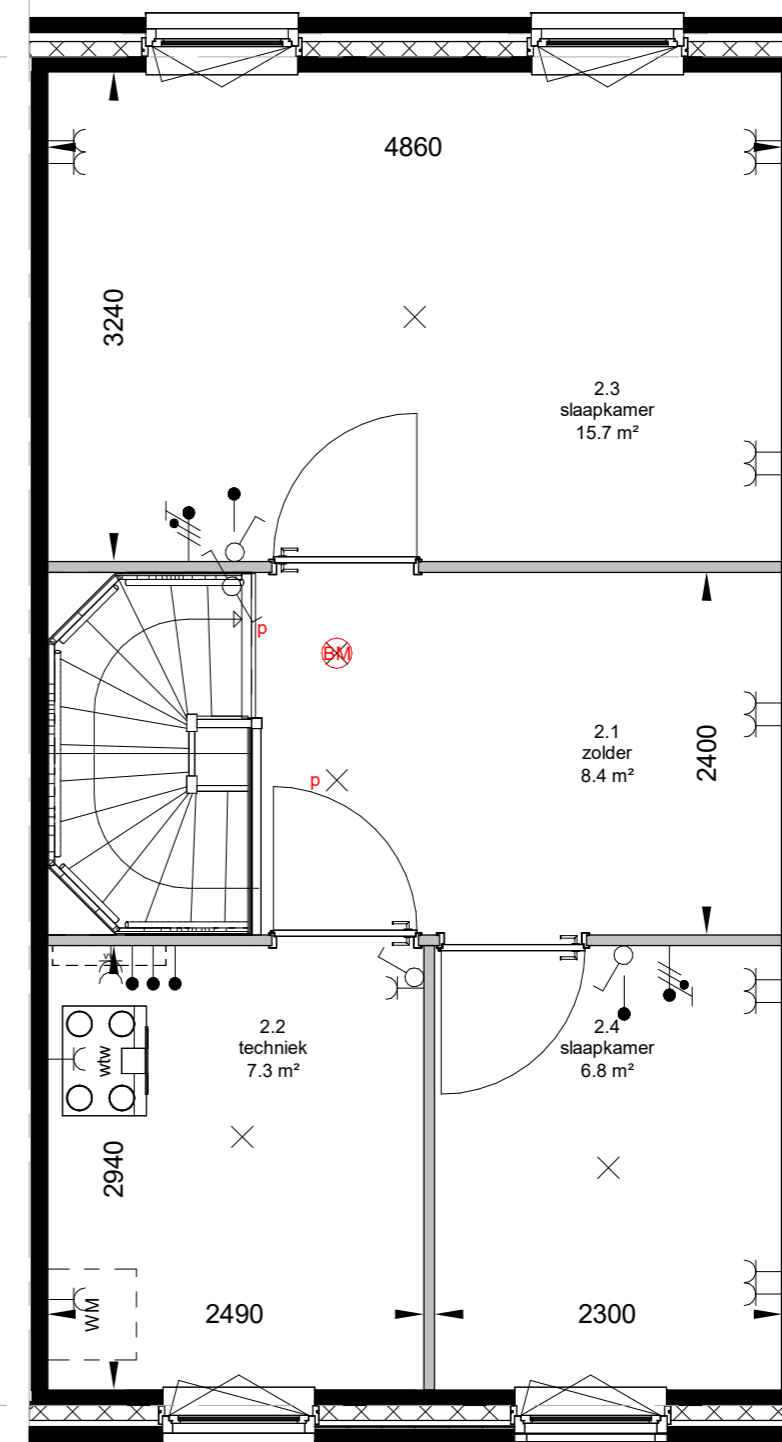

Tweede verdieping

Schaal: 1 : 50

Slaapkamer toevoegen voorzijde

Opties toepasbaar bij alle woningen in het plan.

wijz.	datum	omschrijving
A		
B		

wijz.	datum	omschrijving
C		
D		

project:

ivordreef

Utrecht

betreft:

Opties slaapkamer

in samenwerking met:

JVST AMVEST

ERA Contour:

Zilverstraat 39
2718 RP Zoetermeer
Postbus 62
2700 AB Zoetermeer
T +31 79 317 01 70
E info@eracontour.nl
www.eracontour.nl

fase:

KAO

datum:

16-01-2026

schaal:

1:50

formaat:

A2

projectnummer:

2317

era contour | TBI

tekeningnummer:

VKT-803