


Begane grond
Schaal: 1 : 50

Uitbouw begane grond 2,4 m diep

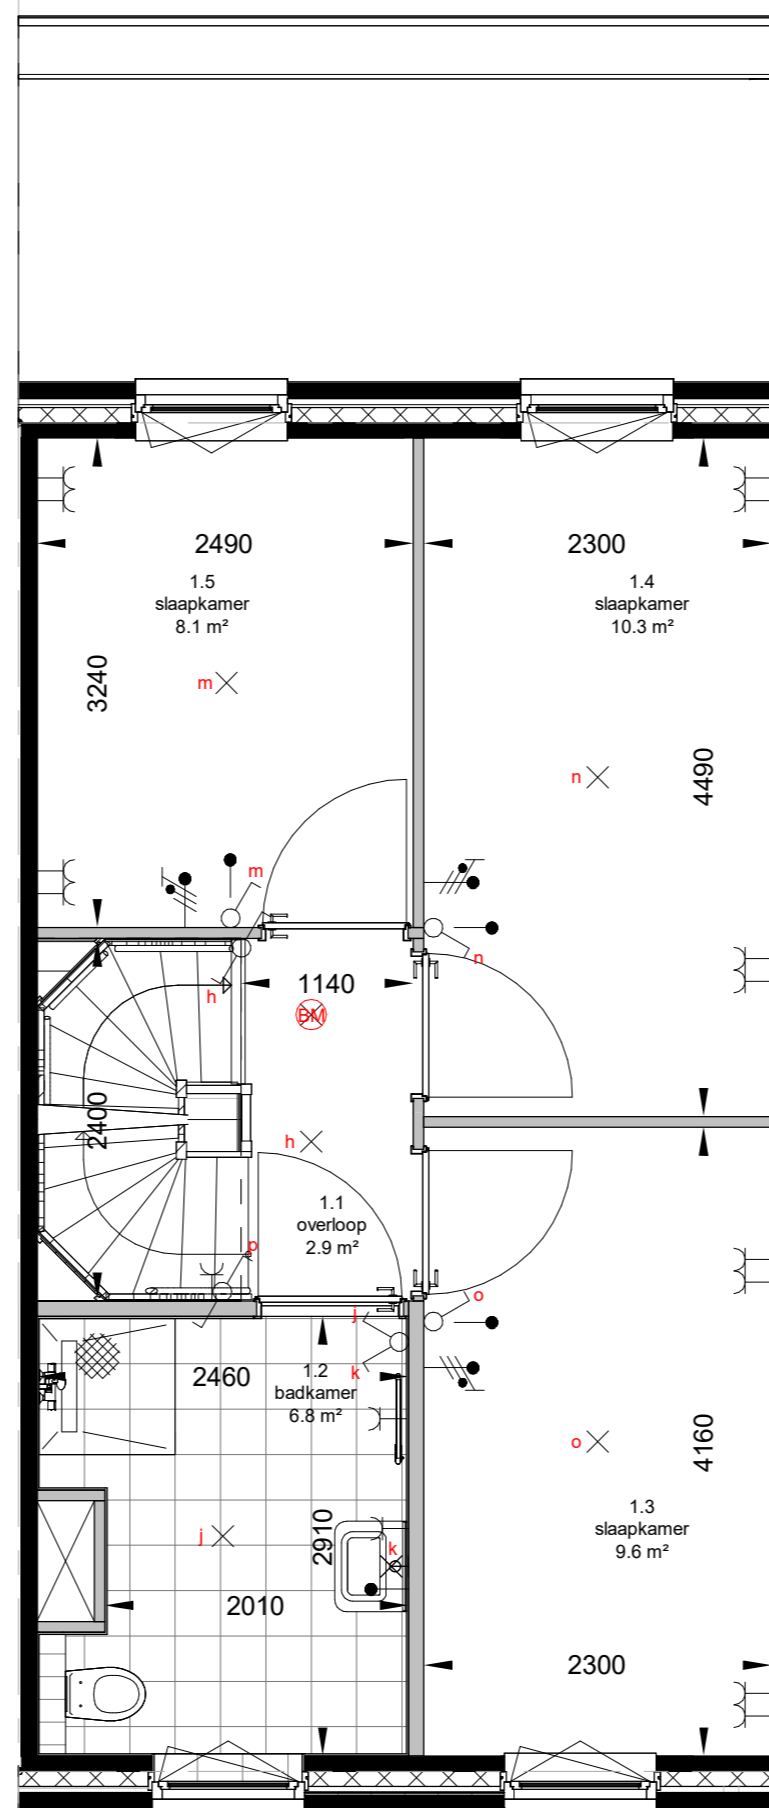

Eerste verdieping
Schaal: 1 : 50

Uitbouw begane grond 2,4 m diep



Aanzicht achtergevel

Schaal: 1 : 50

Uitbouw begane grond 2,4 m diep

Optie enkel toepasbaar bij woningen van blokken D2, D3, E1 & E2.

wijz.	datum	omschrijving	wijz.	datum	omschrijving
A			C		
B			D		

project:

ivordreef

Utrecht

in samenwerking met:

JVST AMVEST

ERA Contour:

Zilverstraat 39
2718 RP Zoetermeer
Postbus 62
2700 AB Zoetermeer
T +31 79 317 01 70
E info@eracontour.nl
www.eracontour.nl

betreft:

Optie uitbouw 2,4 m

fase:

KAO

datum:

16-01-2026

schaal:

1:50

formaat:

A2

projectnummer:

2317

era contour | TBI

tekeningnummer:

VKT-801