
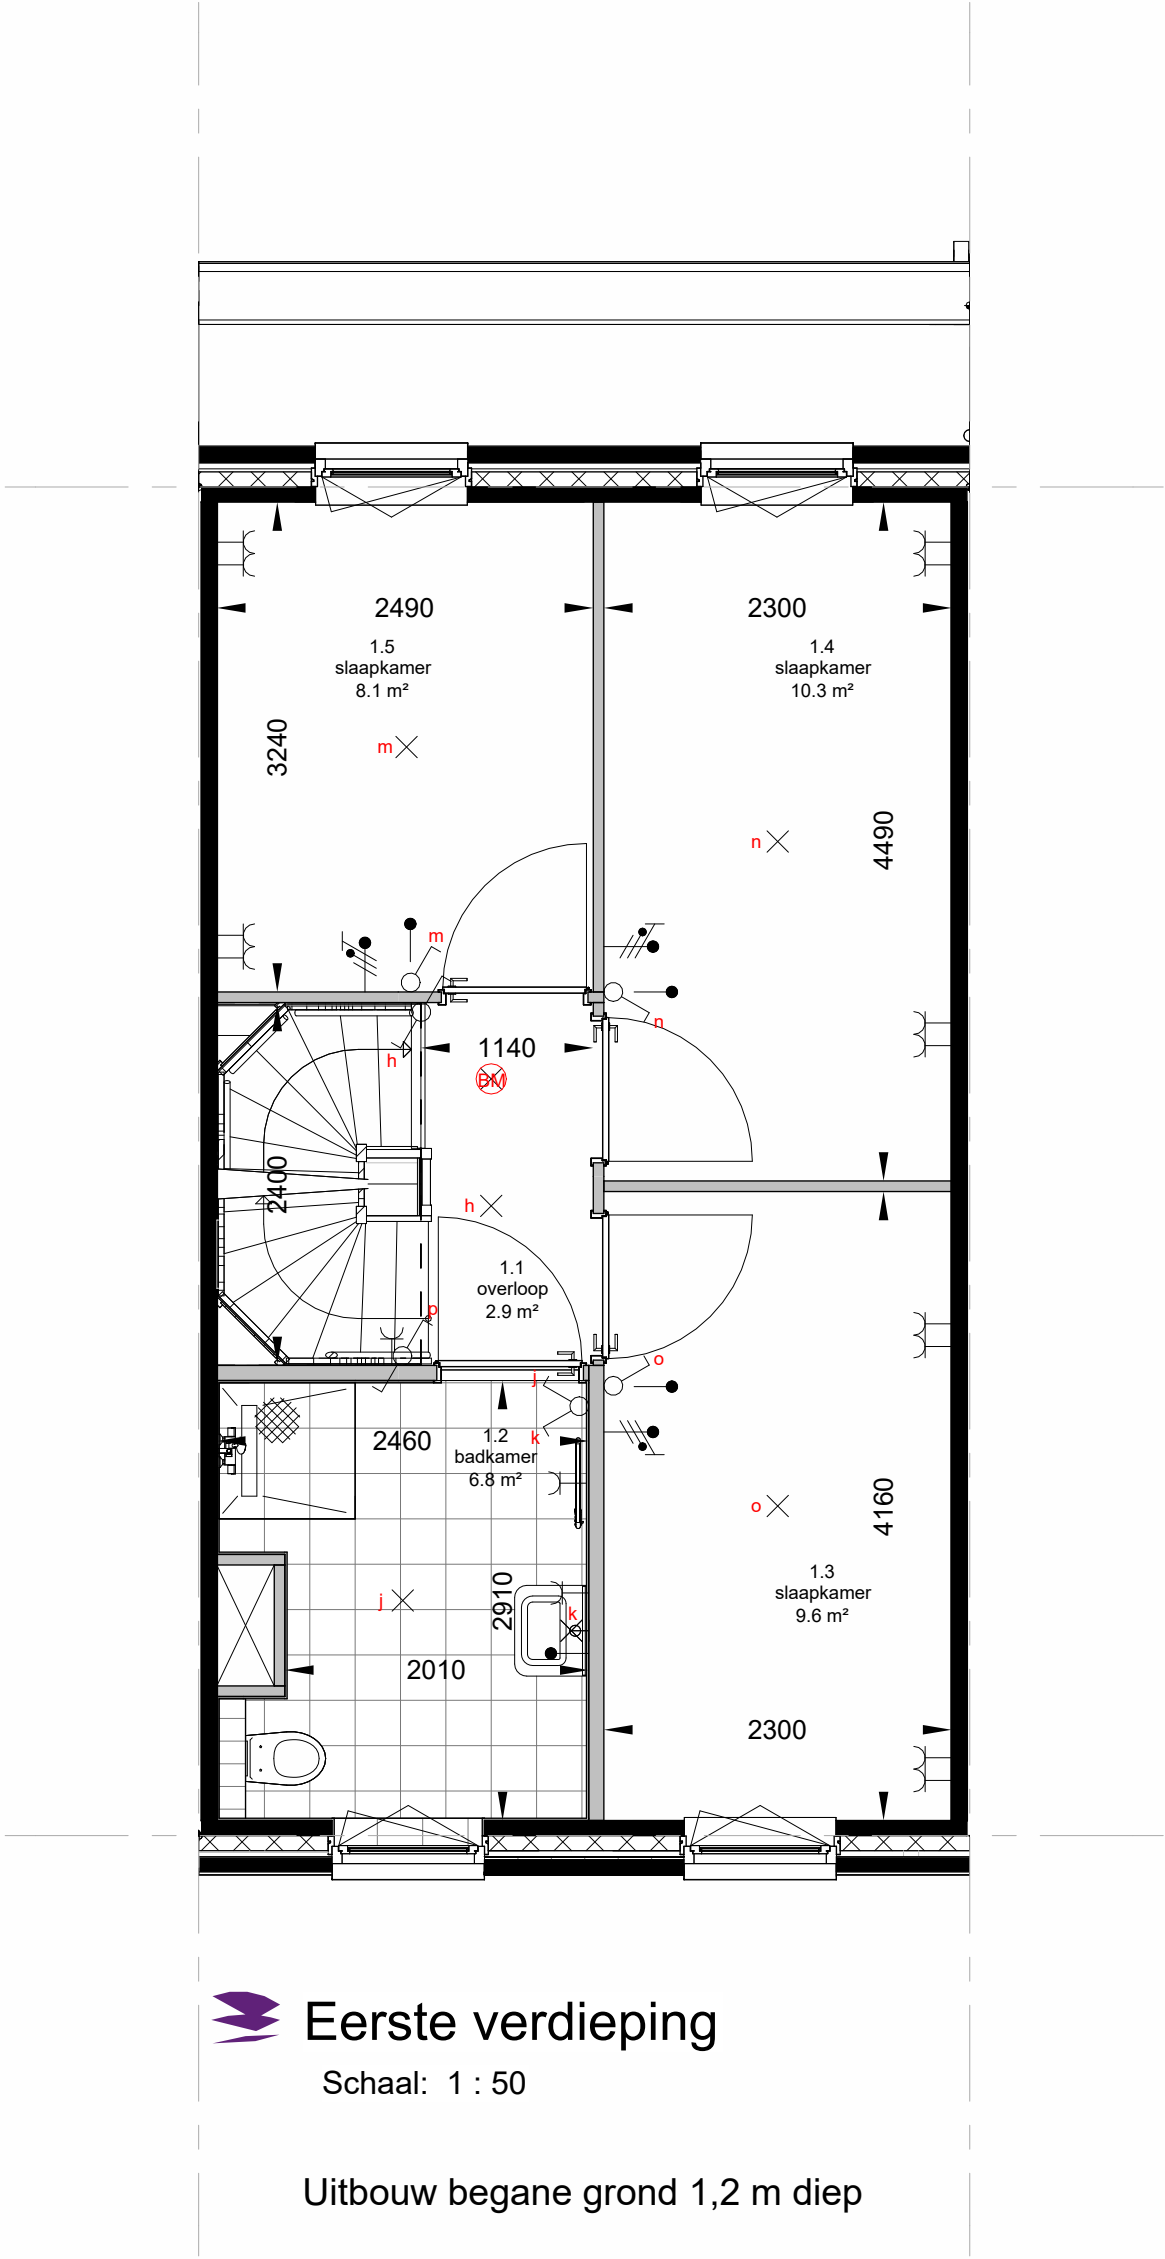


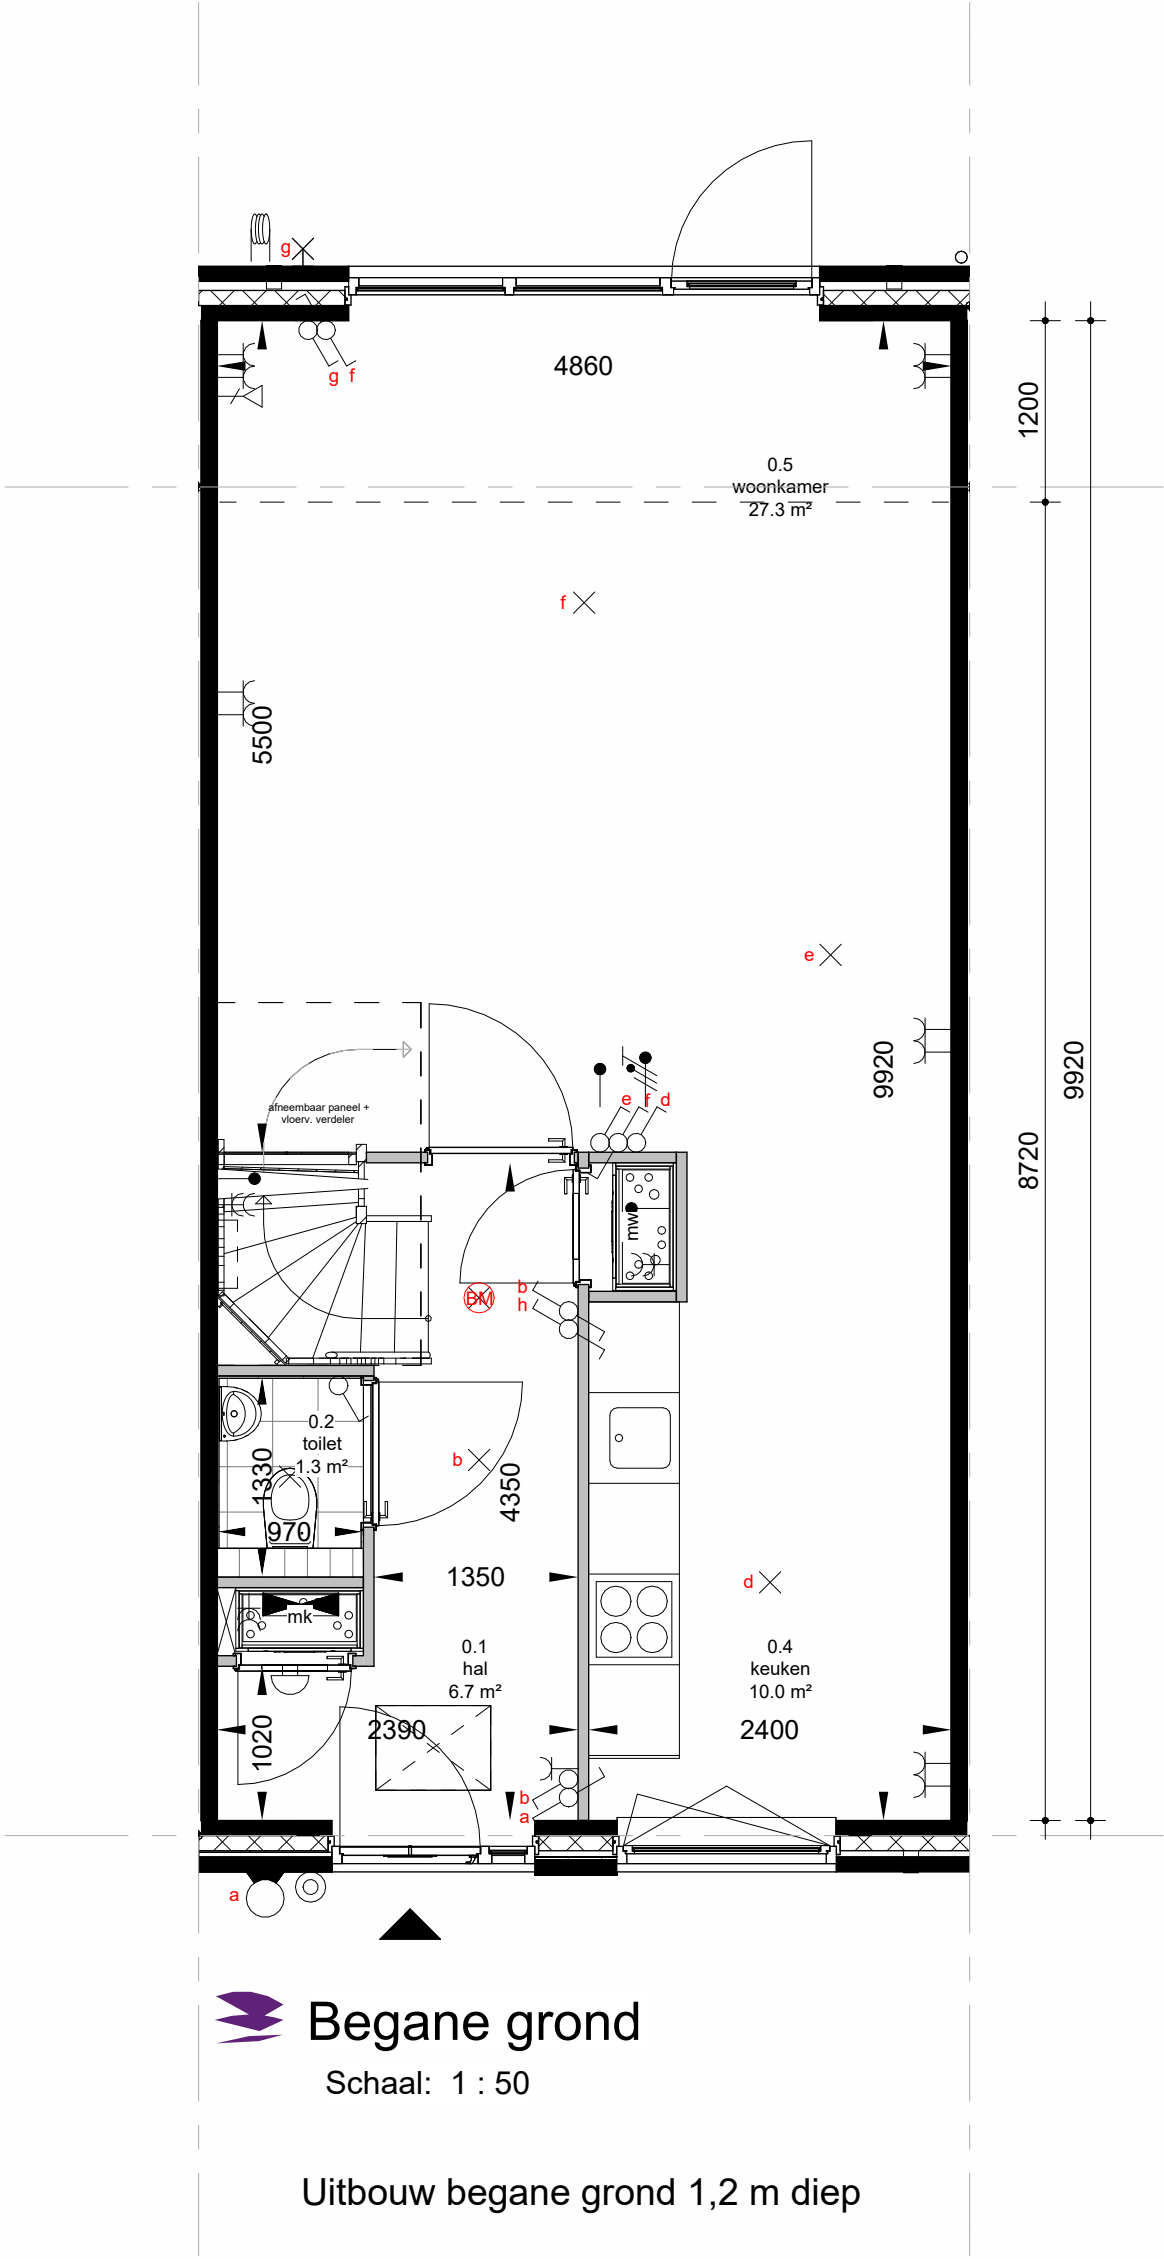

Aanzicht achtergevel

Schaal: 1 : 50

Uitbouw begane grond 1,2 m diep

Optie toepasbaar bij alle woningen in het plan.

wijz.	datum	omschrijving
A		
B		

project:

ivordreef

Utrecht

betreft:

Optie uitbouw 1,2 m

wijz.	datum	omschrijving
C		
D		

in samenwerking met:

JVST **AMVEST**

fase:

KAO

datum:

03-04-2026

schaal:

1:50

formaat:

A2

projectnummer:

2317 **era contour** TBI

ERA Contour:

Zilverstraat 39
2718 RP Zoetermeer
Postbus 62
2700 AB Zoetermeer
T +31 79 317 01 70
E info@eracontour.nl
www.eracontour.nl

tekeningnummer:

VKT-800