
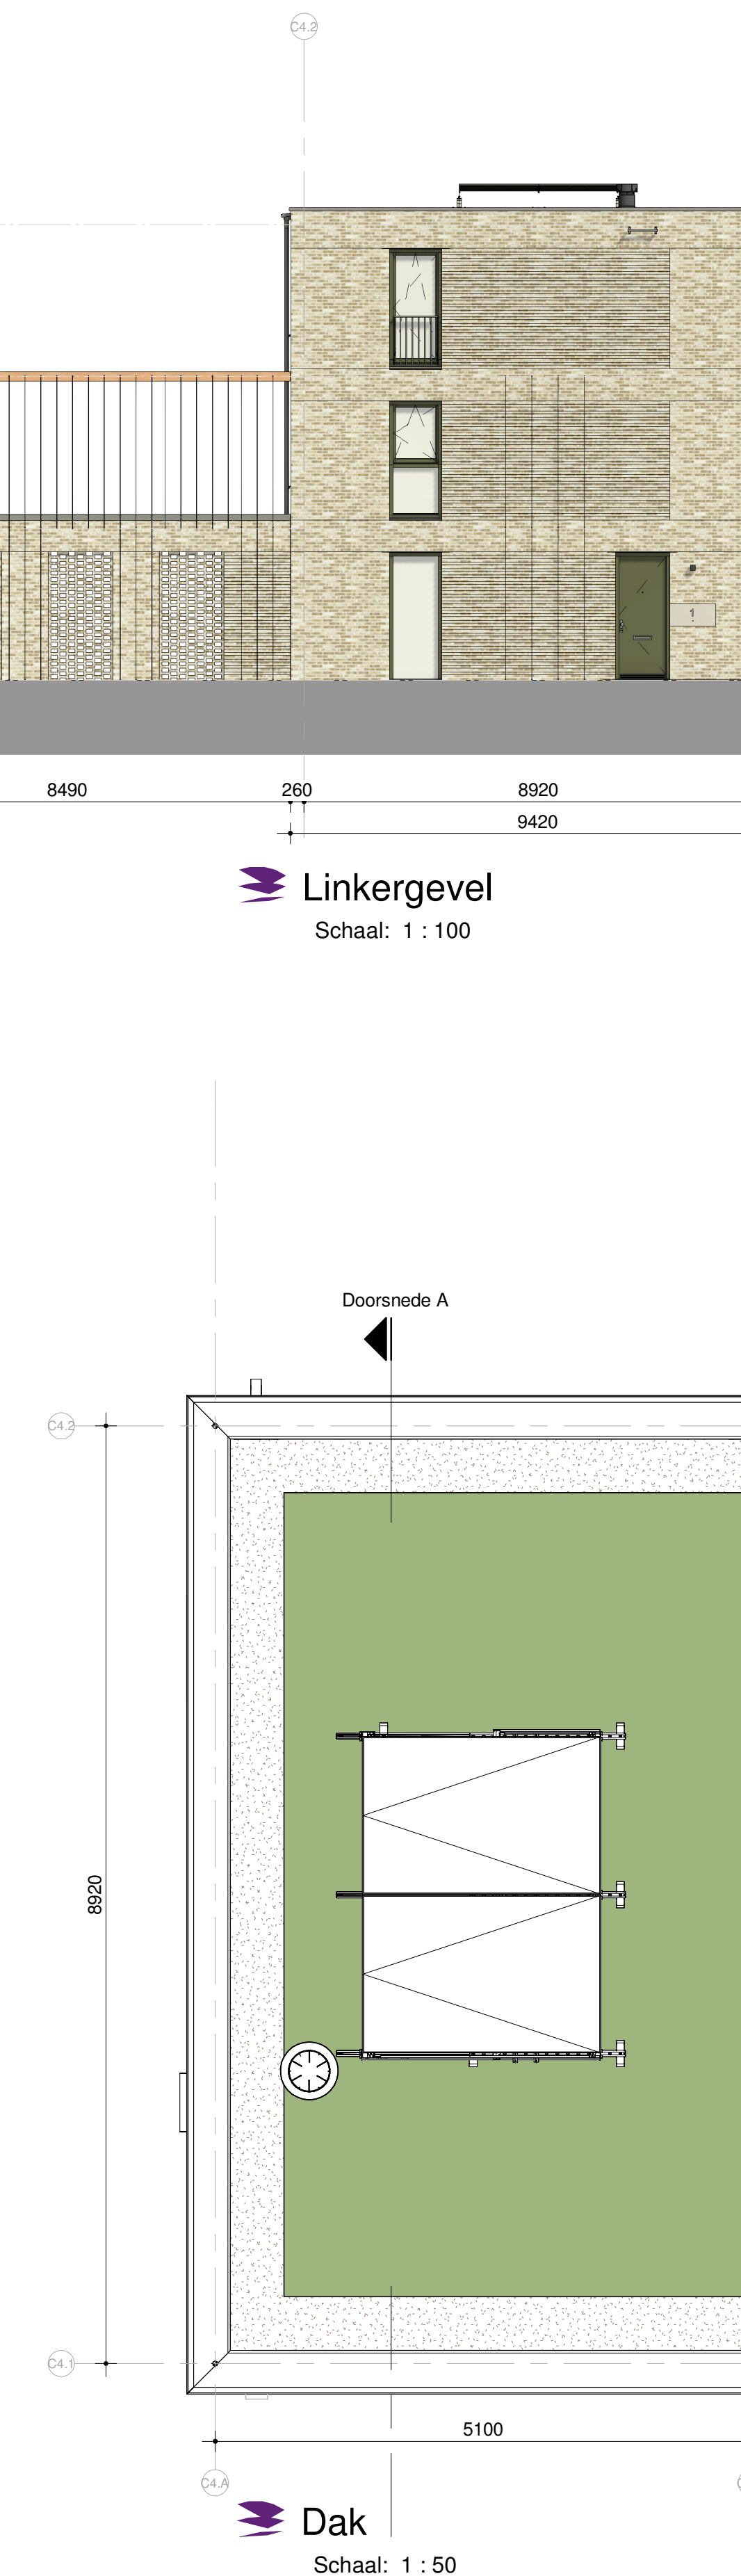
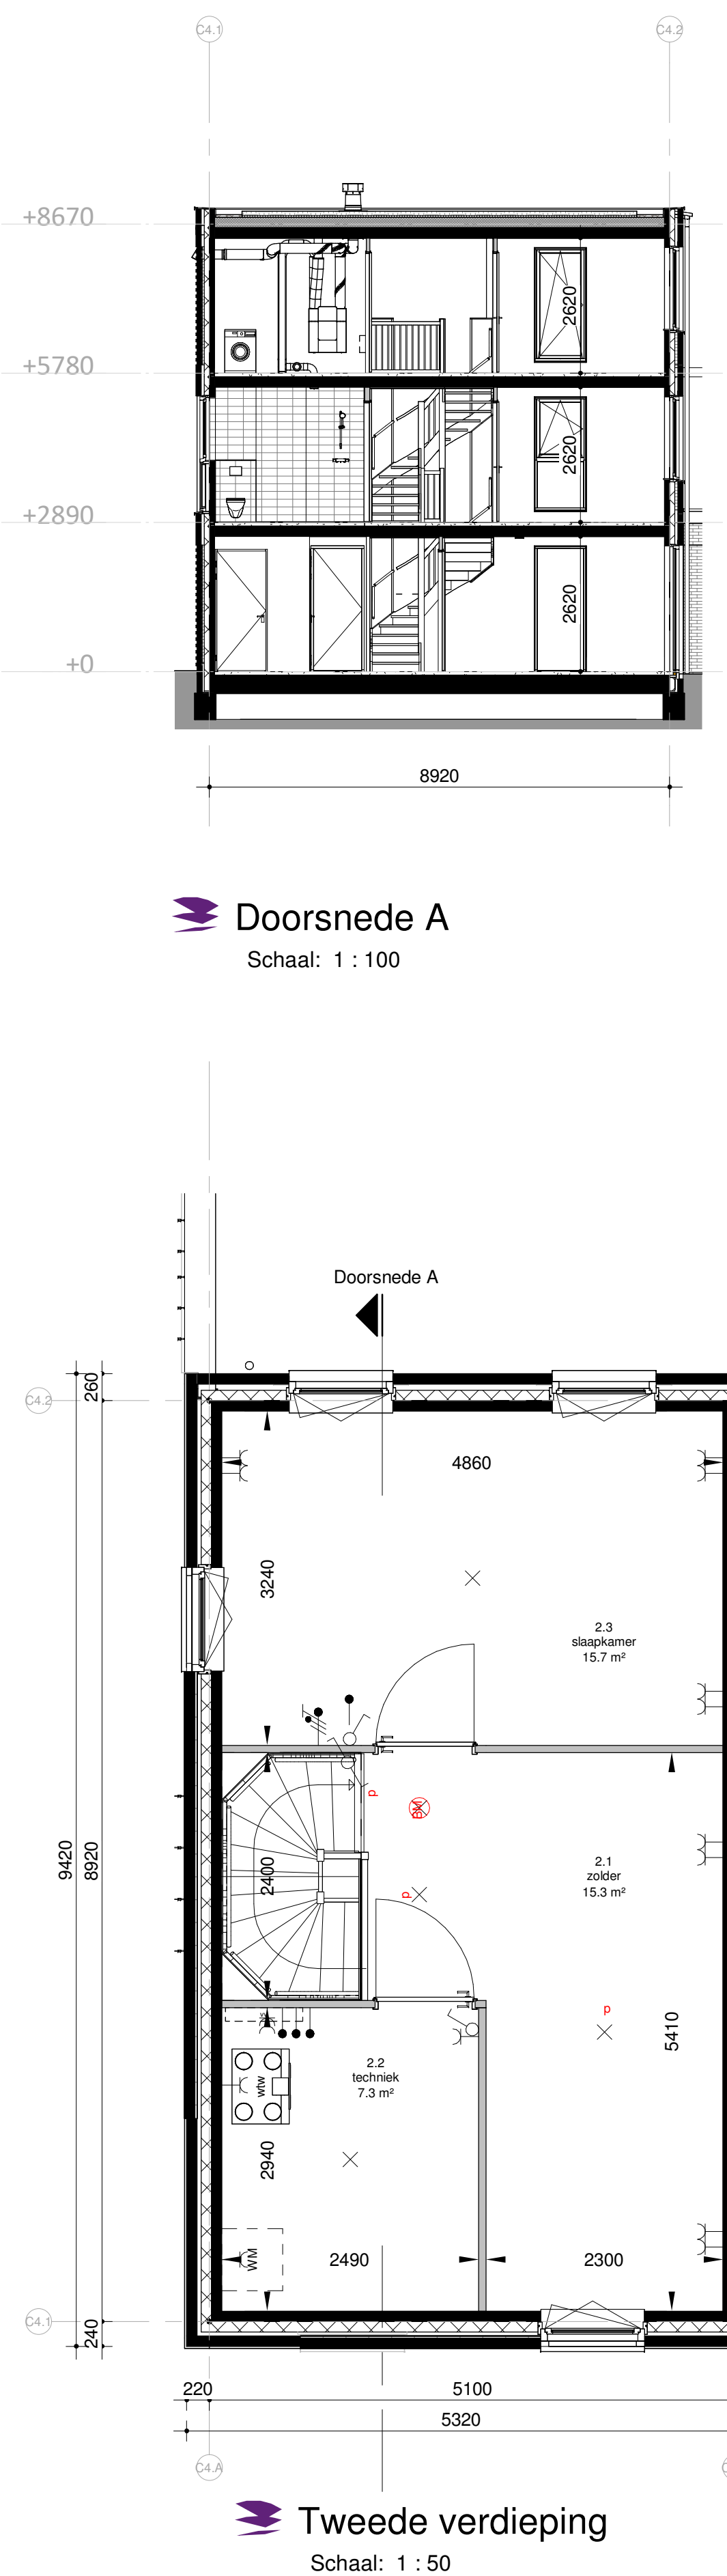
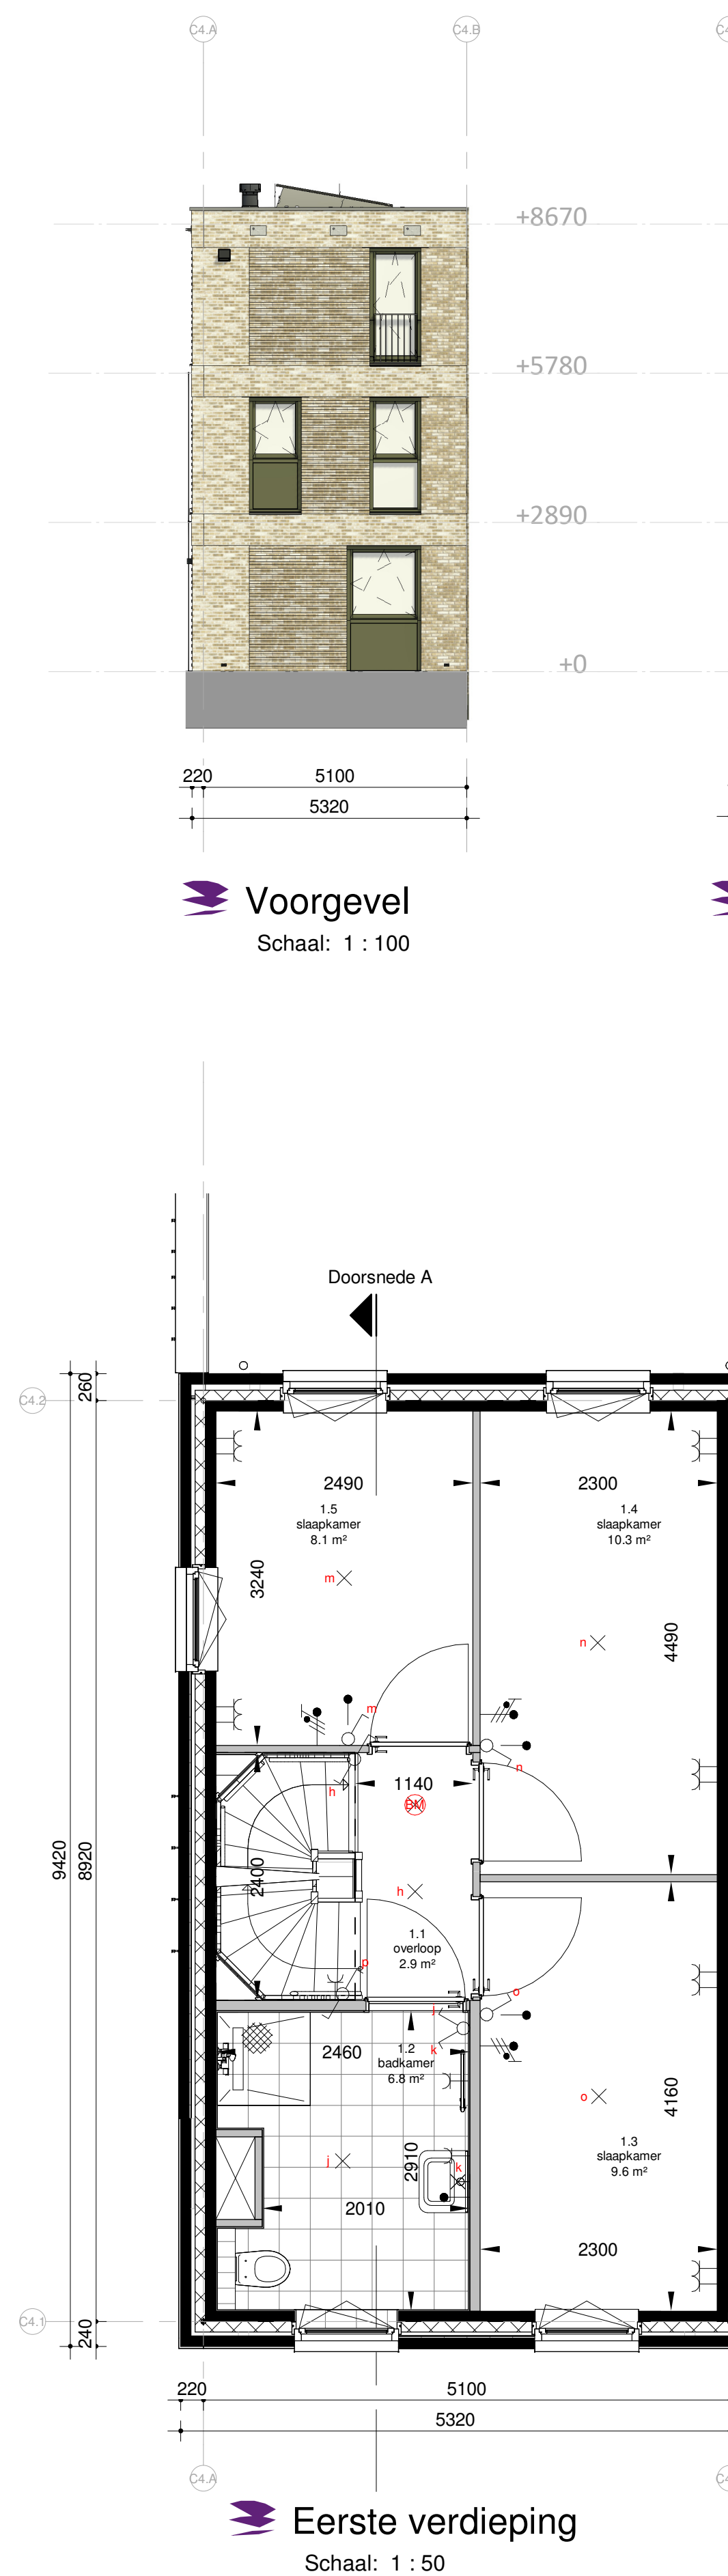


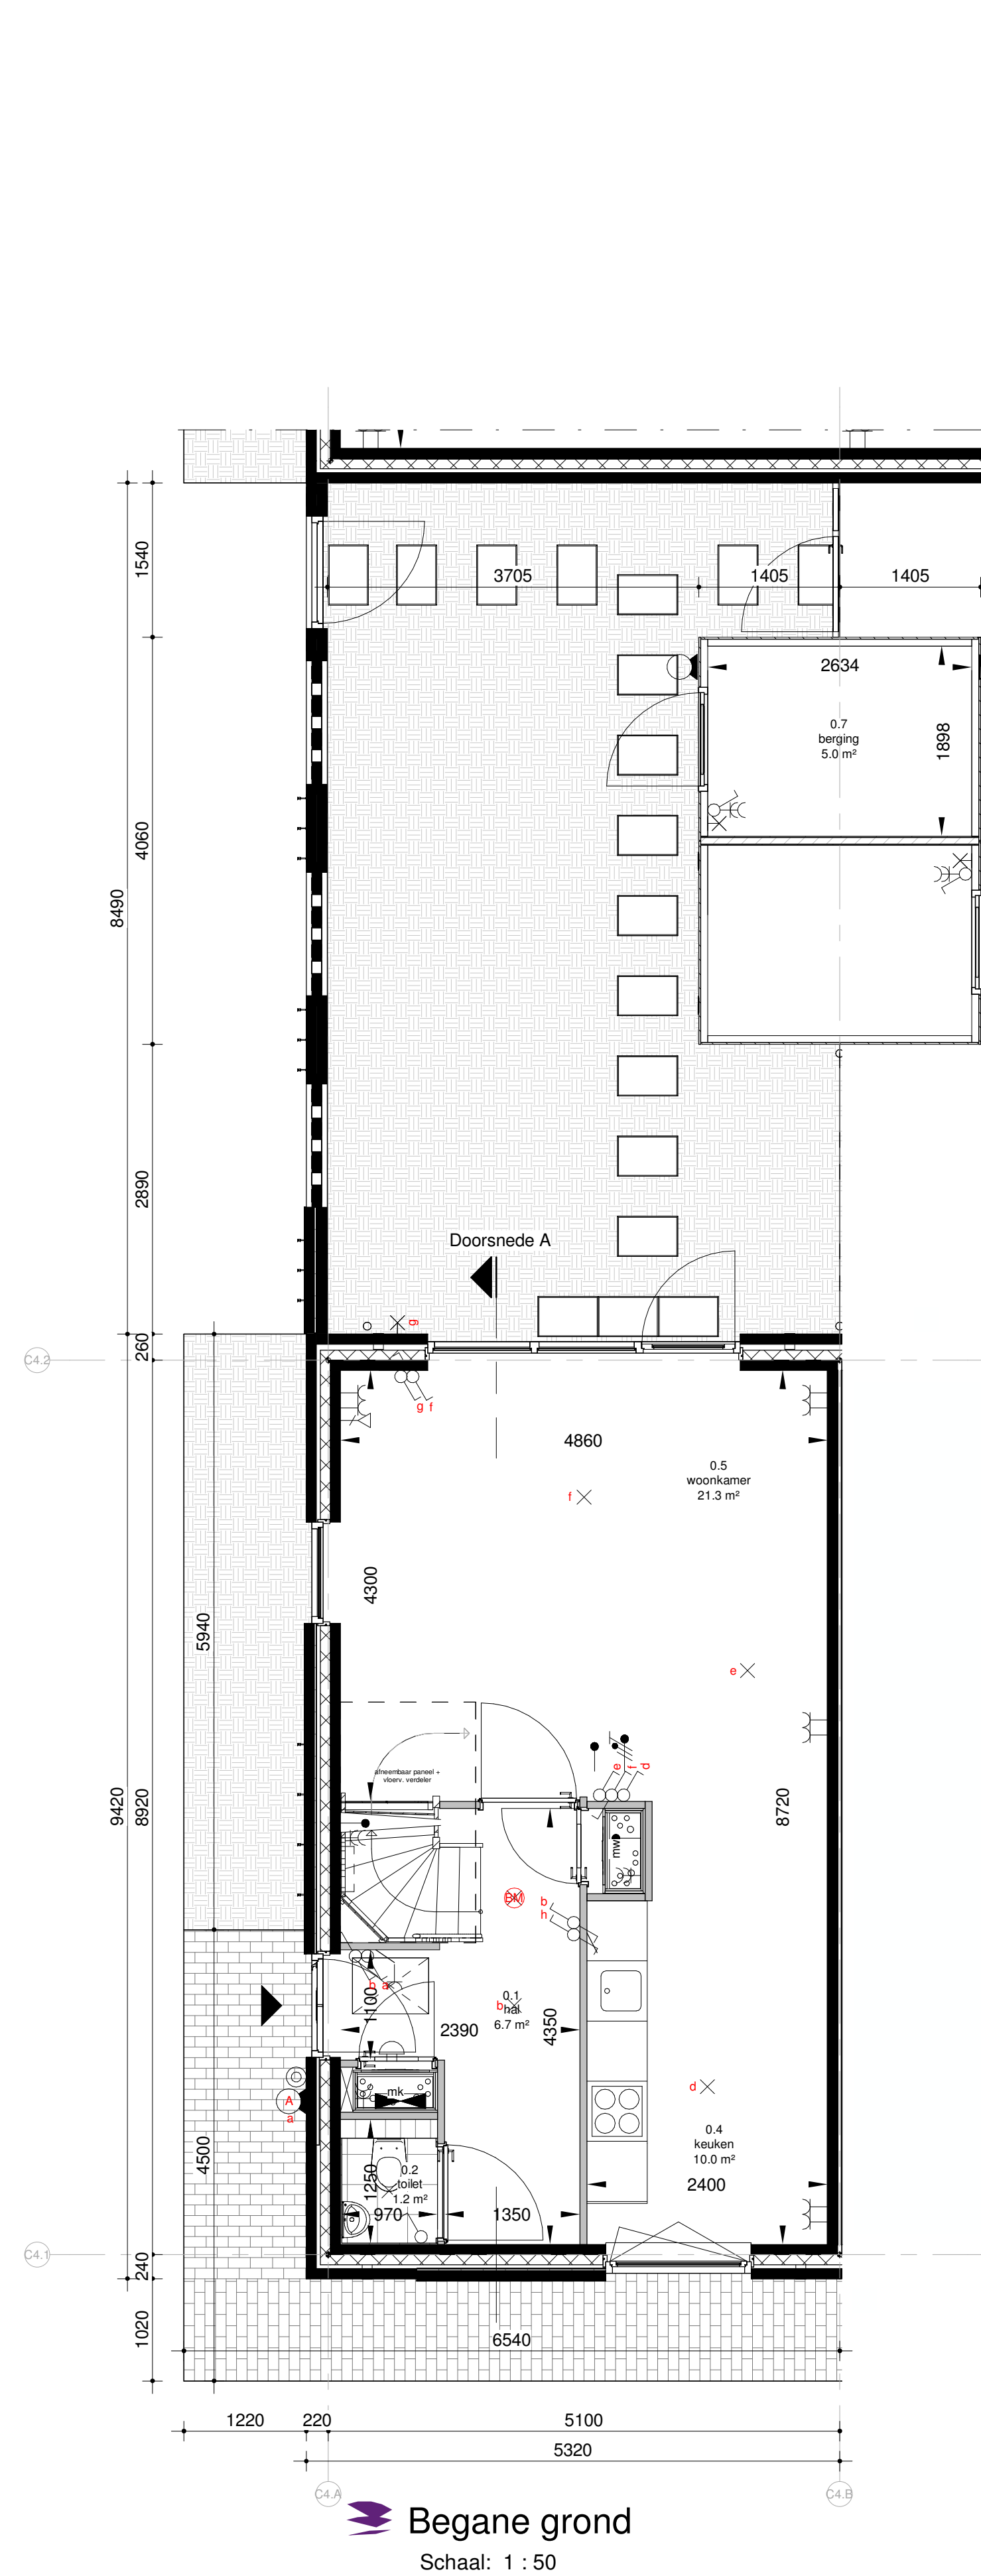

Voorgevel
Schaal: 1 : 100

Achtergevel
Schaal: 1 : 100

Doorsnede A
Schaal: 1 : 100

Linkergevel
Schaal: 1 : 100

RENNVOOI

▲ Entree woning	Fontein *
* Bovenlicht boven binnendeur	Wastafel *
⊗ Dicht paneel boven binnendeur	Radiator *
⊞ Tegelwerk *	Kruipruik
⊞ Tegelwerk op afschot t.p.v. douche*	Warme-terugwin-unit*
⊞ Rookmelder	Vloerverwarmingsverdeler*
⊞ Wandtoilet *	WV en WV
⊞ Meterkast	Opstelplaats wasmachine en/of wasdroger
⊞ Aansluitpunt bedraad	Schakelaar, enkelpolig
⊞ Aansluitpunt niet bedraad	Schakelaar, seriepolig
⊞ Aansluitpunt data	Schakelaar, wisselpolig
⊞ Aansluitpunt data 2-voudig	Schakelaar, enkelpolig dimmer
⊞ CAP Centraal Aardpunt	Wandcontactdoos 1-voudig met beschermingscontact
⊞ Aarding	Wandcontactdoos 2-voudig met beschermingscontact in 1 inbouwdoos
⊞ Aardmat	Wandcontactdoos 2-voudig met beschermingscontact in 2 inbouwdozen
⊞ Beldrukker	Wandcontactdoos 2-voudig met beschermingscontact in 1 ovale inbouwdoos
⊞ Schel	Wandcontactdoos 1-voudig met beschermingscontact en spatwaterdicht
⊞ Aansluitpunt licht	Wandcontactdoos 2-voudig met beschermingscontact en spatwaterdicht
⊞ Aansluitpunt licht in wand	Wandcontactdoos perilex 3 fasen nul en beschermingscontact
⊞ Centraaldoos zichtbaar	Wandcontactdoos perilex 2 fasen 2 nul en beschermingscontact
	Aansluitpunt 1 fase nul en beschermingscontact

* = merk en type conform technische omschrijving


- Algemeen**
- Belendingen, tuinen, hagen, hekwerken, hemelwaterafvoeren et cetera zijn afhankelijk van de naastgelegen woningtype en optionele uitbouwen;
 - Rc- en U-waarden volgens BENG berekening;
 - De NEN 3569 (veiligheidsbeglazing in gebouwen) is van toepassing;
 - Waar vereist ingevolge Bbl (Besluit bouwwerken leefomgeving) voldoet de vrije doorgang van deuren aan 850 x 2300mm;
 - Peil = 0 = 1,80+ NAP = bovenkant afgewerkte vloer begane grond;
 - Aanlijnvoorzieningen bij het betreden van het dakvlak worden nader bepaald.
 - Schaduwwerking is overal indicatief weergegeven vanaf rechts. In de werkelijkheid kan de schaduwvorming verschillen aan de hand van de ligging van de woning t.o.v. de zon.

- Maatvoering**
- De maten op tekeningen zijn indicatief en aangegeven in millimeters (mm) of vierkante meters (m²);
 - Hier kunnen geen rechten aan worden ontleend;
 - Ondanks uiterste zorg bij het plaatsen van de maatvoering kunnen deze foutieve waardes bevatten en in de werkelijkheid afwijken;
 - De oppervlakten geven een indicatie van de ruimtemaat en staan niet gelijk aan de verblijfsruimte oppervlakten;

- Het kan voorkomen dat niet de gehele ruimte oppervlakte voldoet aan de gestelde daglichteisen. Daarvoor wordt de zogeheten 'krijtstreepmethode' gehanteerd.
- De woningen voldoen hierna volledig aan de gestelde eisen van de bouwregelgeving. Indien gewenst kunt u voor uw woning hier meer informatie over krijgen.

- Kleuren en materialen**
- Kleuren en materialen zijn indicatief weergegeven;
 - Materiaal en afwerking worden uitgevoerd cf. technische omschrijving en technische uitwerking.

- Installaties**
- Elektra-, warmte- & pv-installaties zijn indicatief weergegeven;
 - Na gekozen kopersopties en verdere technische afstemming worden de definitieve posities vastgesteld en kunnen kleine afwijkingen ontstaan t.o.v. de verkoop tekeningen;
 - Toevoer en afvoer van ventilatielucht d.m.v. WTW-installatie (warmterugwinning). Posities en aantallen van toe- en afvoerputten worden nader bepaald;
 - Wasmachine zit niet in de basis (overige installaties wel).

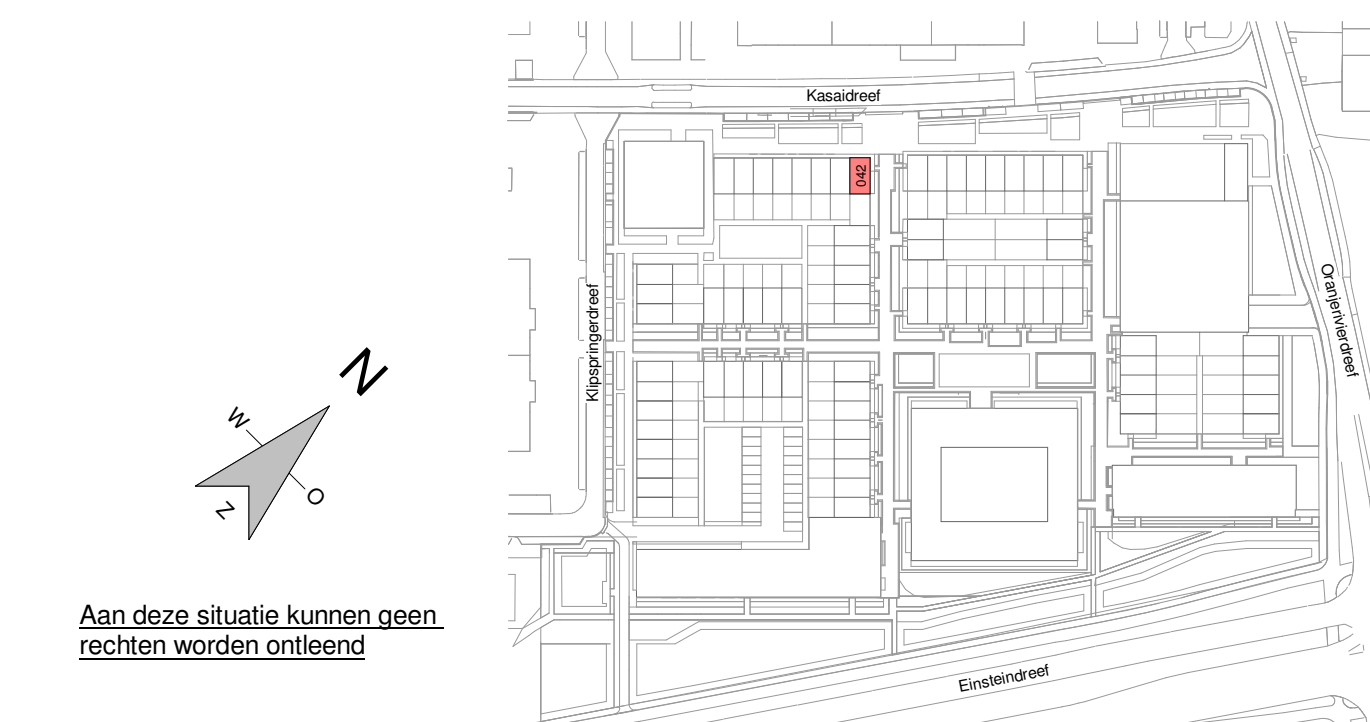

wijz.	datum	omschrijving	wijz.	datum	omschrijving
A			C		
B			D		
project:			in samenwerking met:		
ivordreef					
Utrecht					
ERA Contour:					
Zilverstraat 39					
2716 RP Zoetermeer					
Postbus 62					
2700 AB Zoetermeer					
T +31 79 517 01 70					
E info@eracontour.nl					
www.eracontour.nl					
betreft:	fase:	datum:	schaal:	formaat:	
Bouwnummer 042	KAO	03-04-2026	1:50 1:100	A1+	
projectnummer:					
2317					
era contour					
TBI					
VKT-6042					