



Begane grond
Schaal: 1 : 50

Kozijn achtergevel wijzigen naar dubbele deur met twee zijlichten

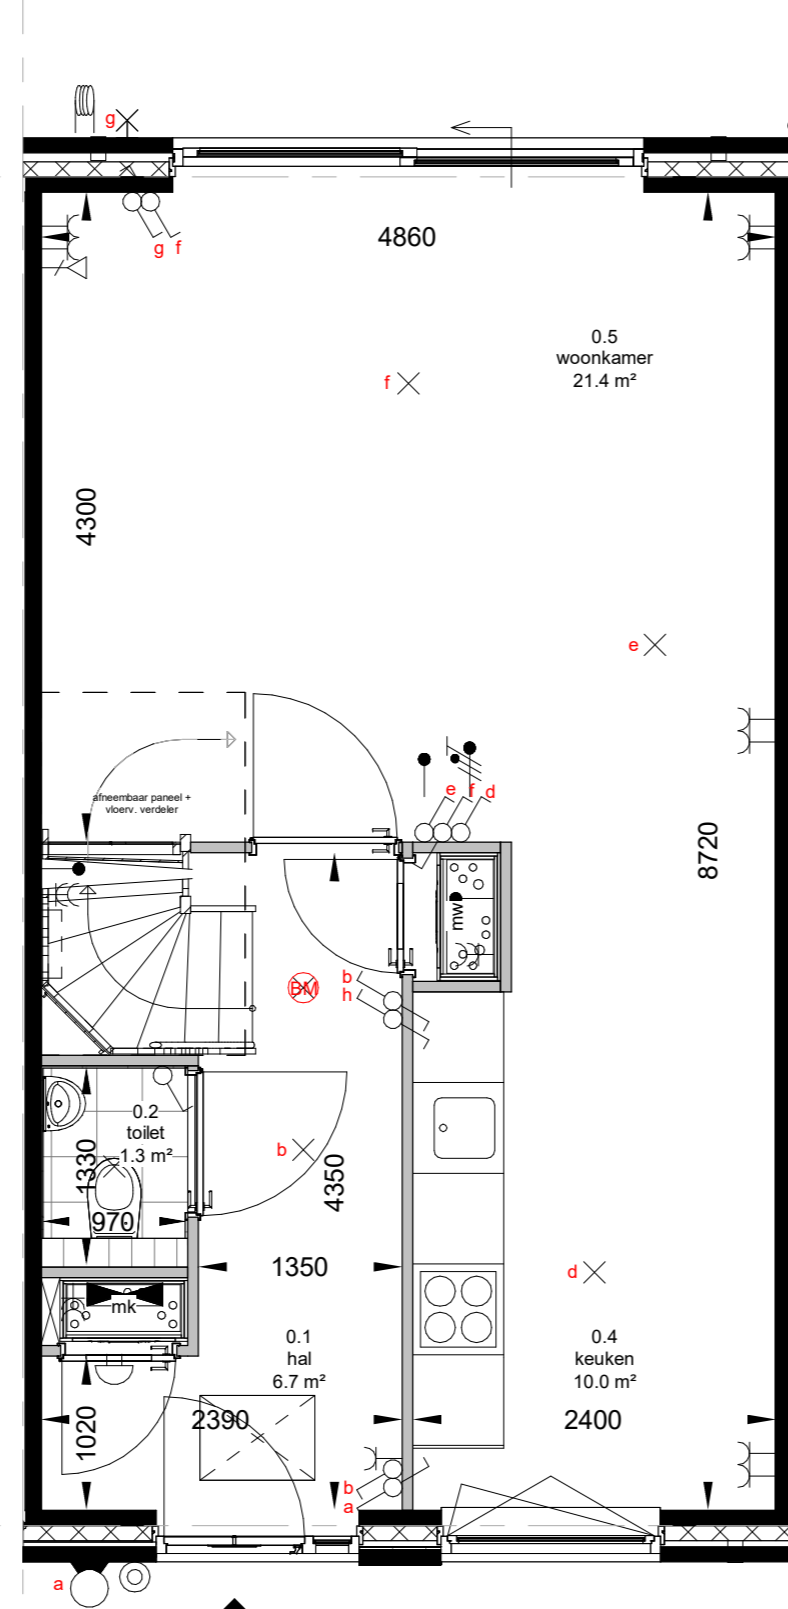


Begane grond
Schaal: 1 : 50

Kozijn achtergevel wijzigen naar een tweedelige schuifpui

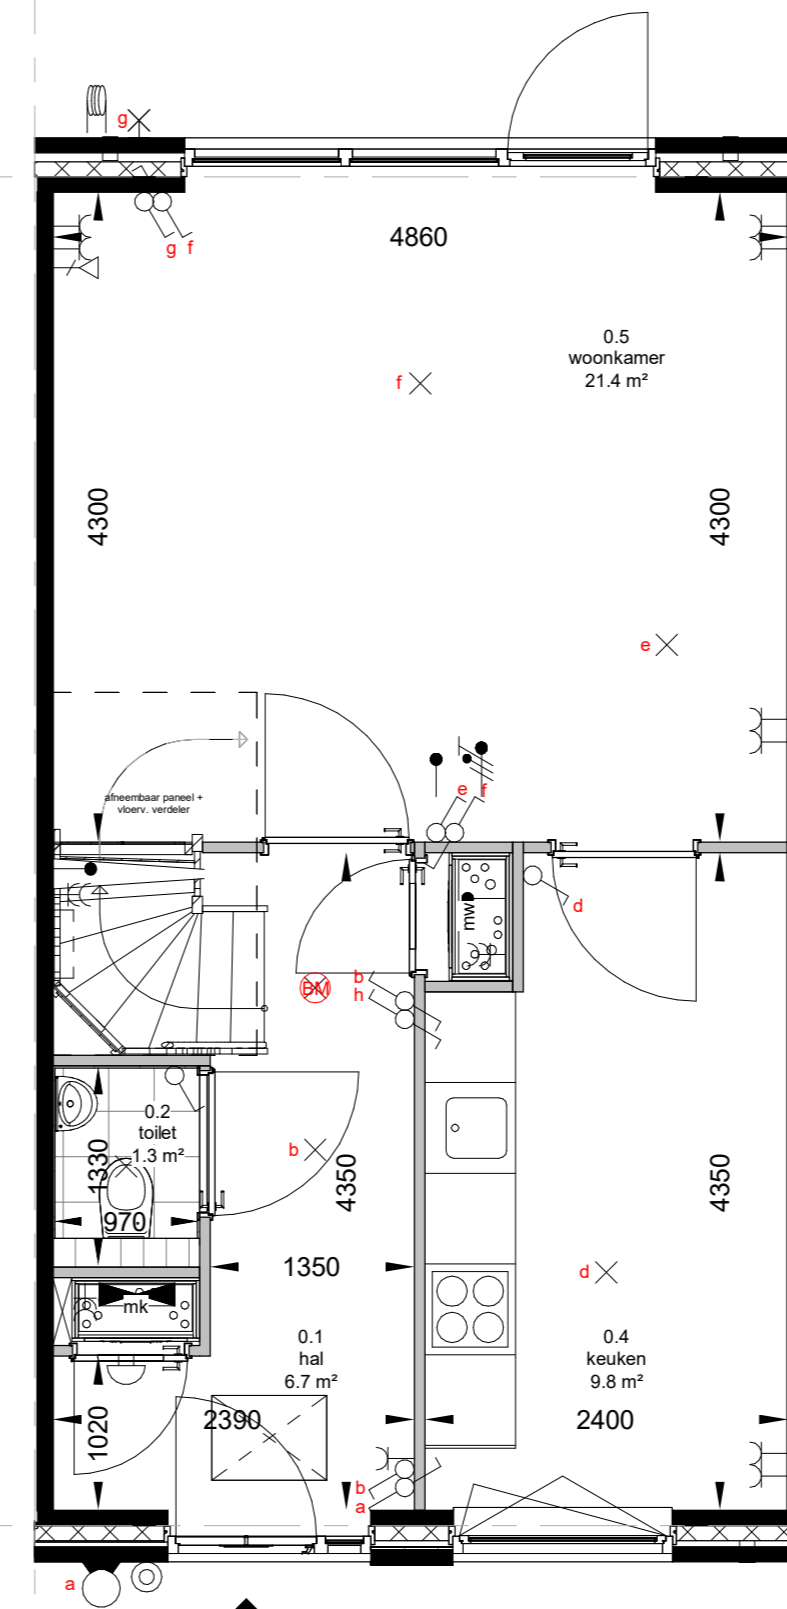

Begane grond
Schaal: 1 : 50

Afgesloten keuken

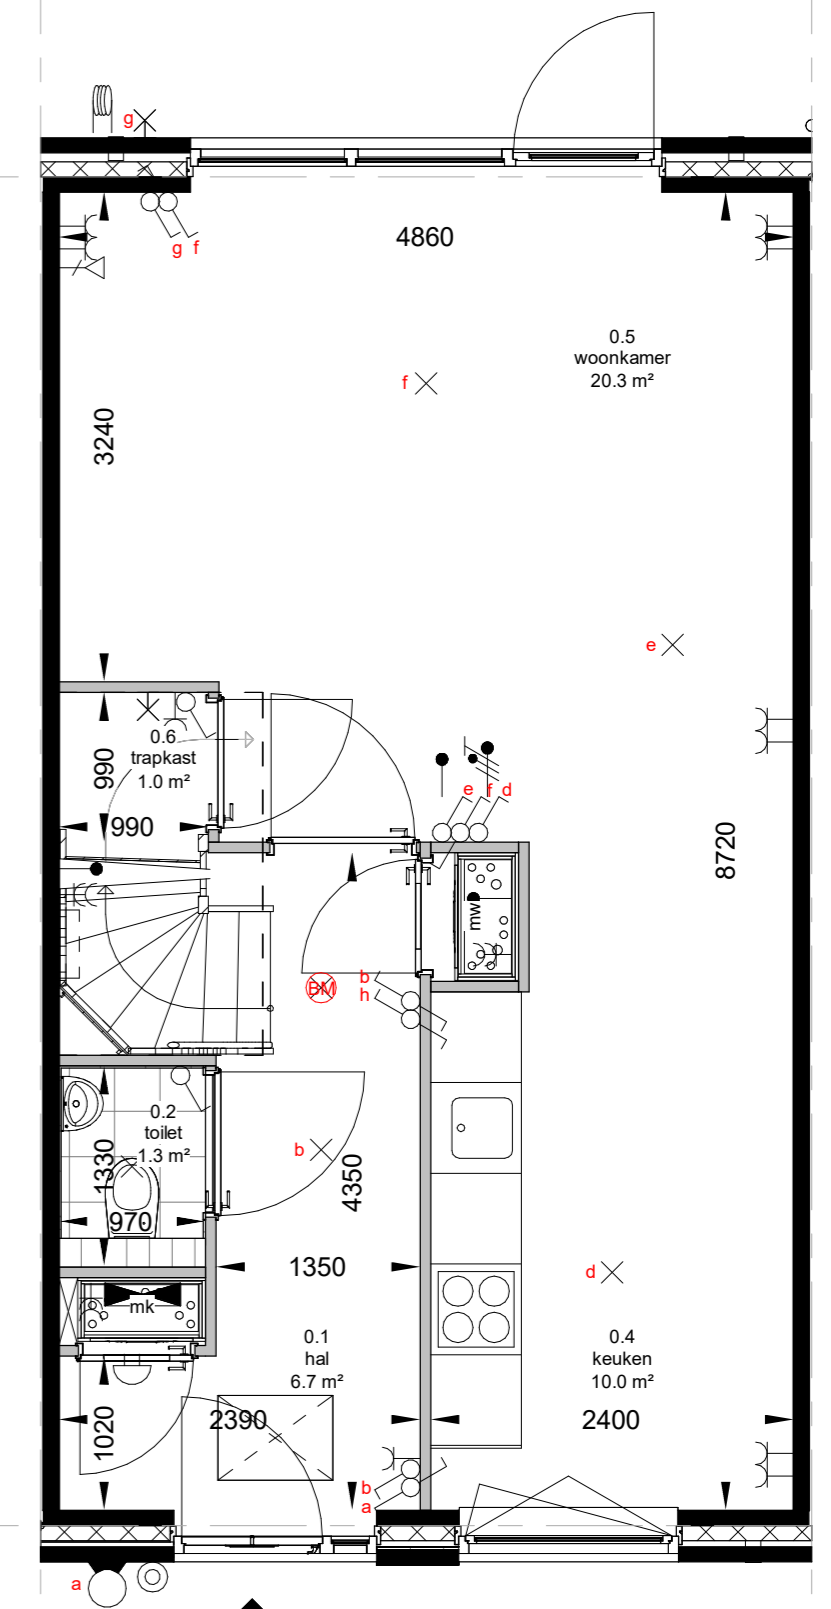

Begane grond
Schaal: 1 : 50

Trapkast



Aanzicht achtergevel
Schaal: 1 : 50



Aanzicht achtergevel
Schaal: 1 : 50

Opties toepasbaar bij alle woningen in het plan.

wijz.	datum	omschrijving	wijz.	datum	omschrijving
A			C		
B			D		

project:

ivordreef

Utrecht

in samenwerking met:

JVST AMVEST

ERA Contour:

Zilverstraat 39
2718 RP Zoetermeer
Postbus 62
2700 AB Zoetermeer
T +31 79 317 01 70
E info@eracontour.nl
www.eracontour.nl

betreft:

Opties achterpui, afgesloten
keuken & trapkast

fase:

KAO

datum:

16-01-2026

schaal:

1:50

formaat:

A2

projectnummer:

2317

era contour | TBI

tekeningnummer:

VKT-802